



# Detail Baumbet Schnitt A-A M 1 : 25

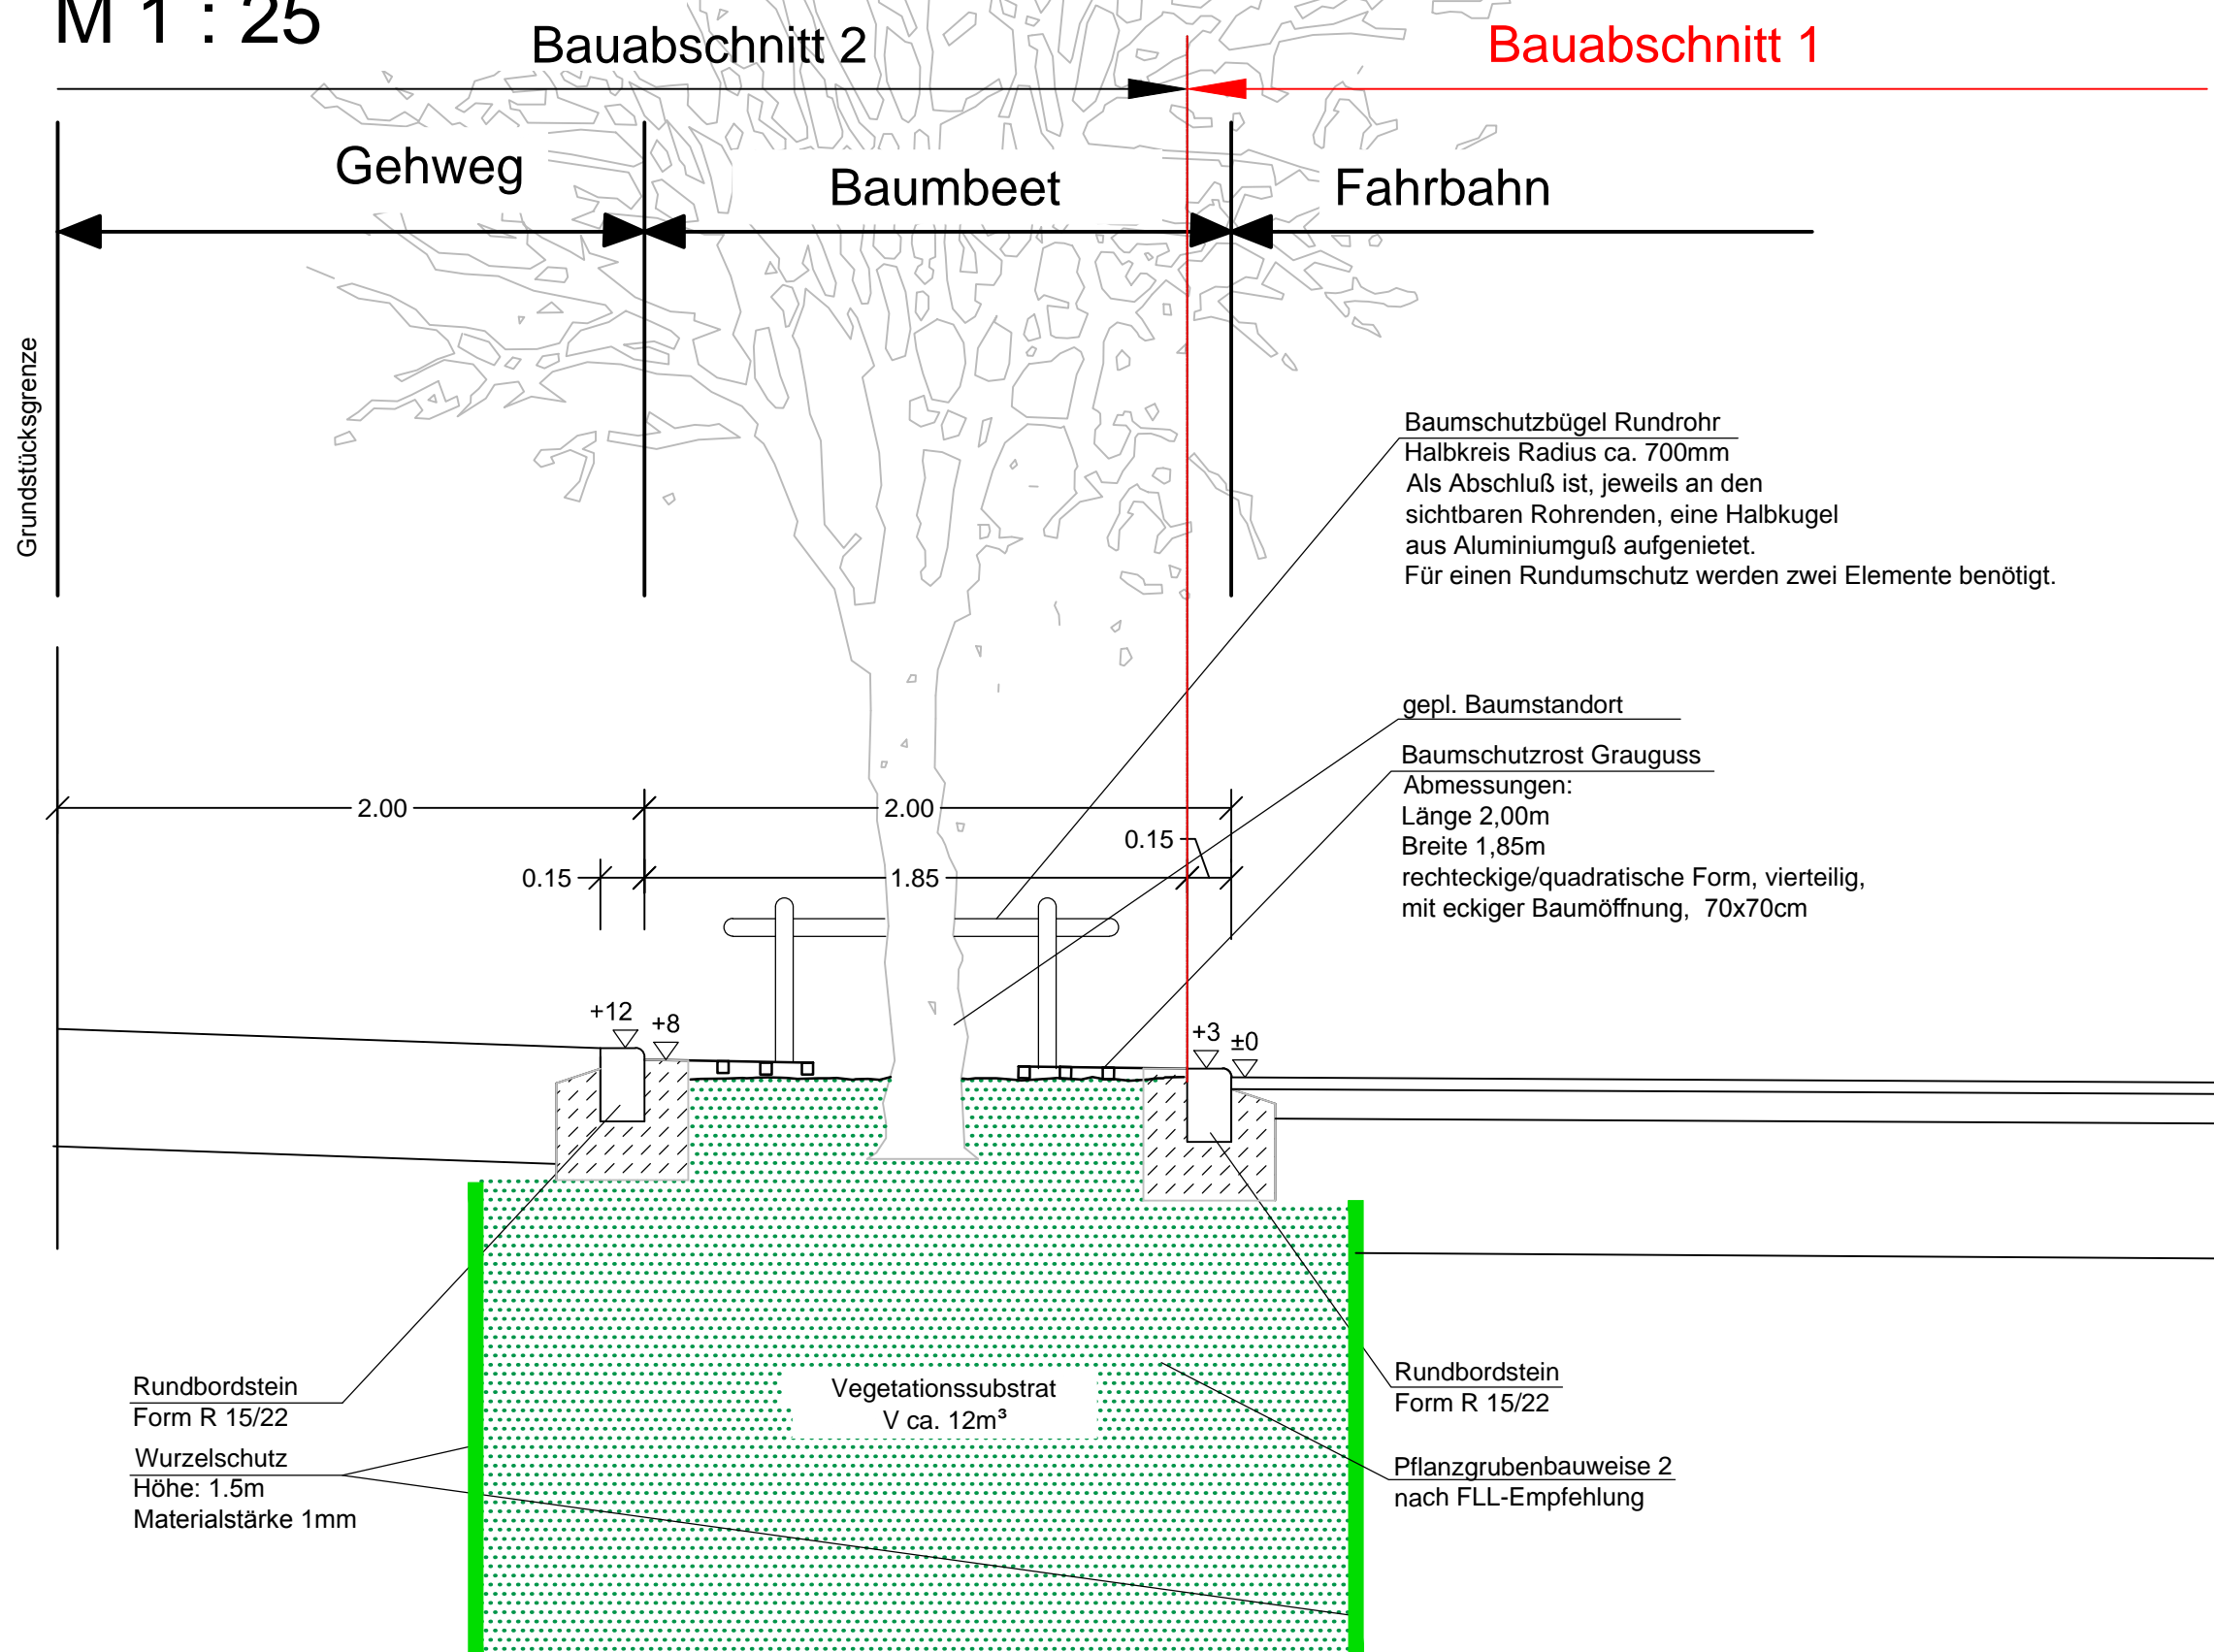

# Detail Baumbet Grundriss M 1 : 25

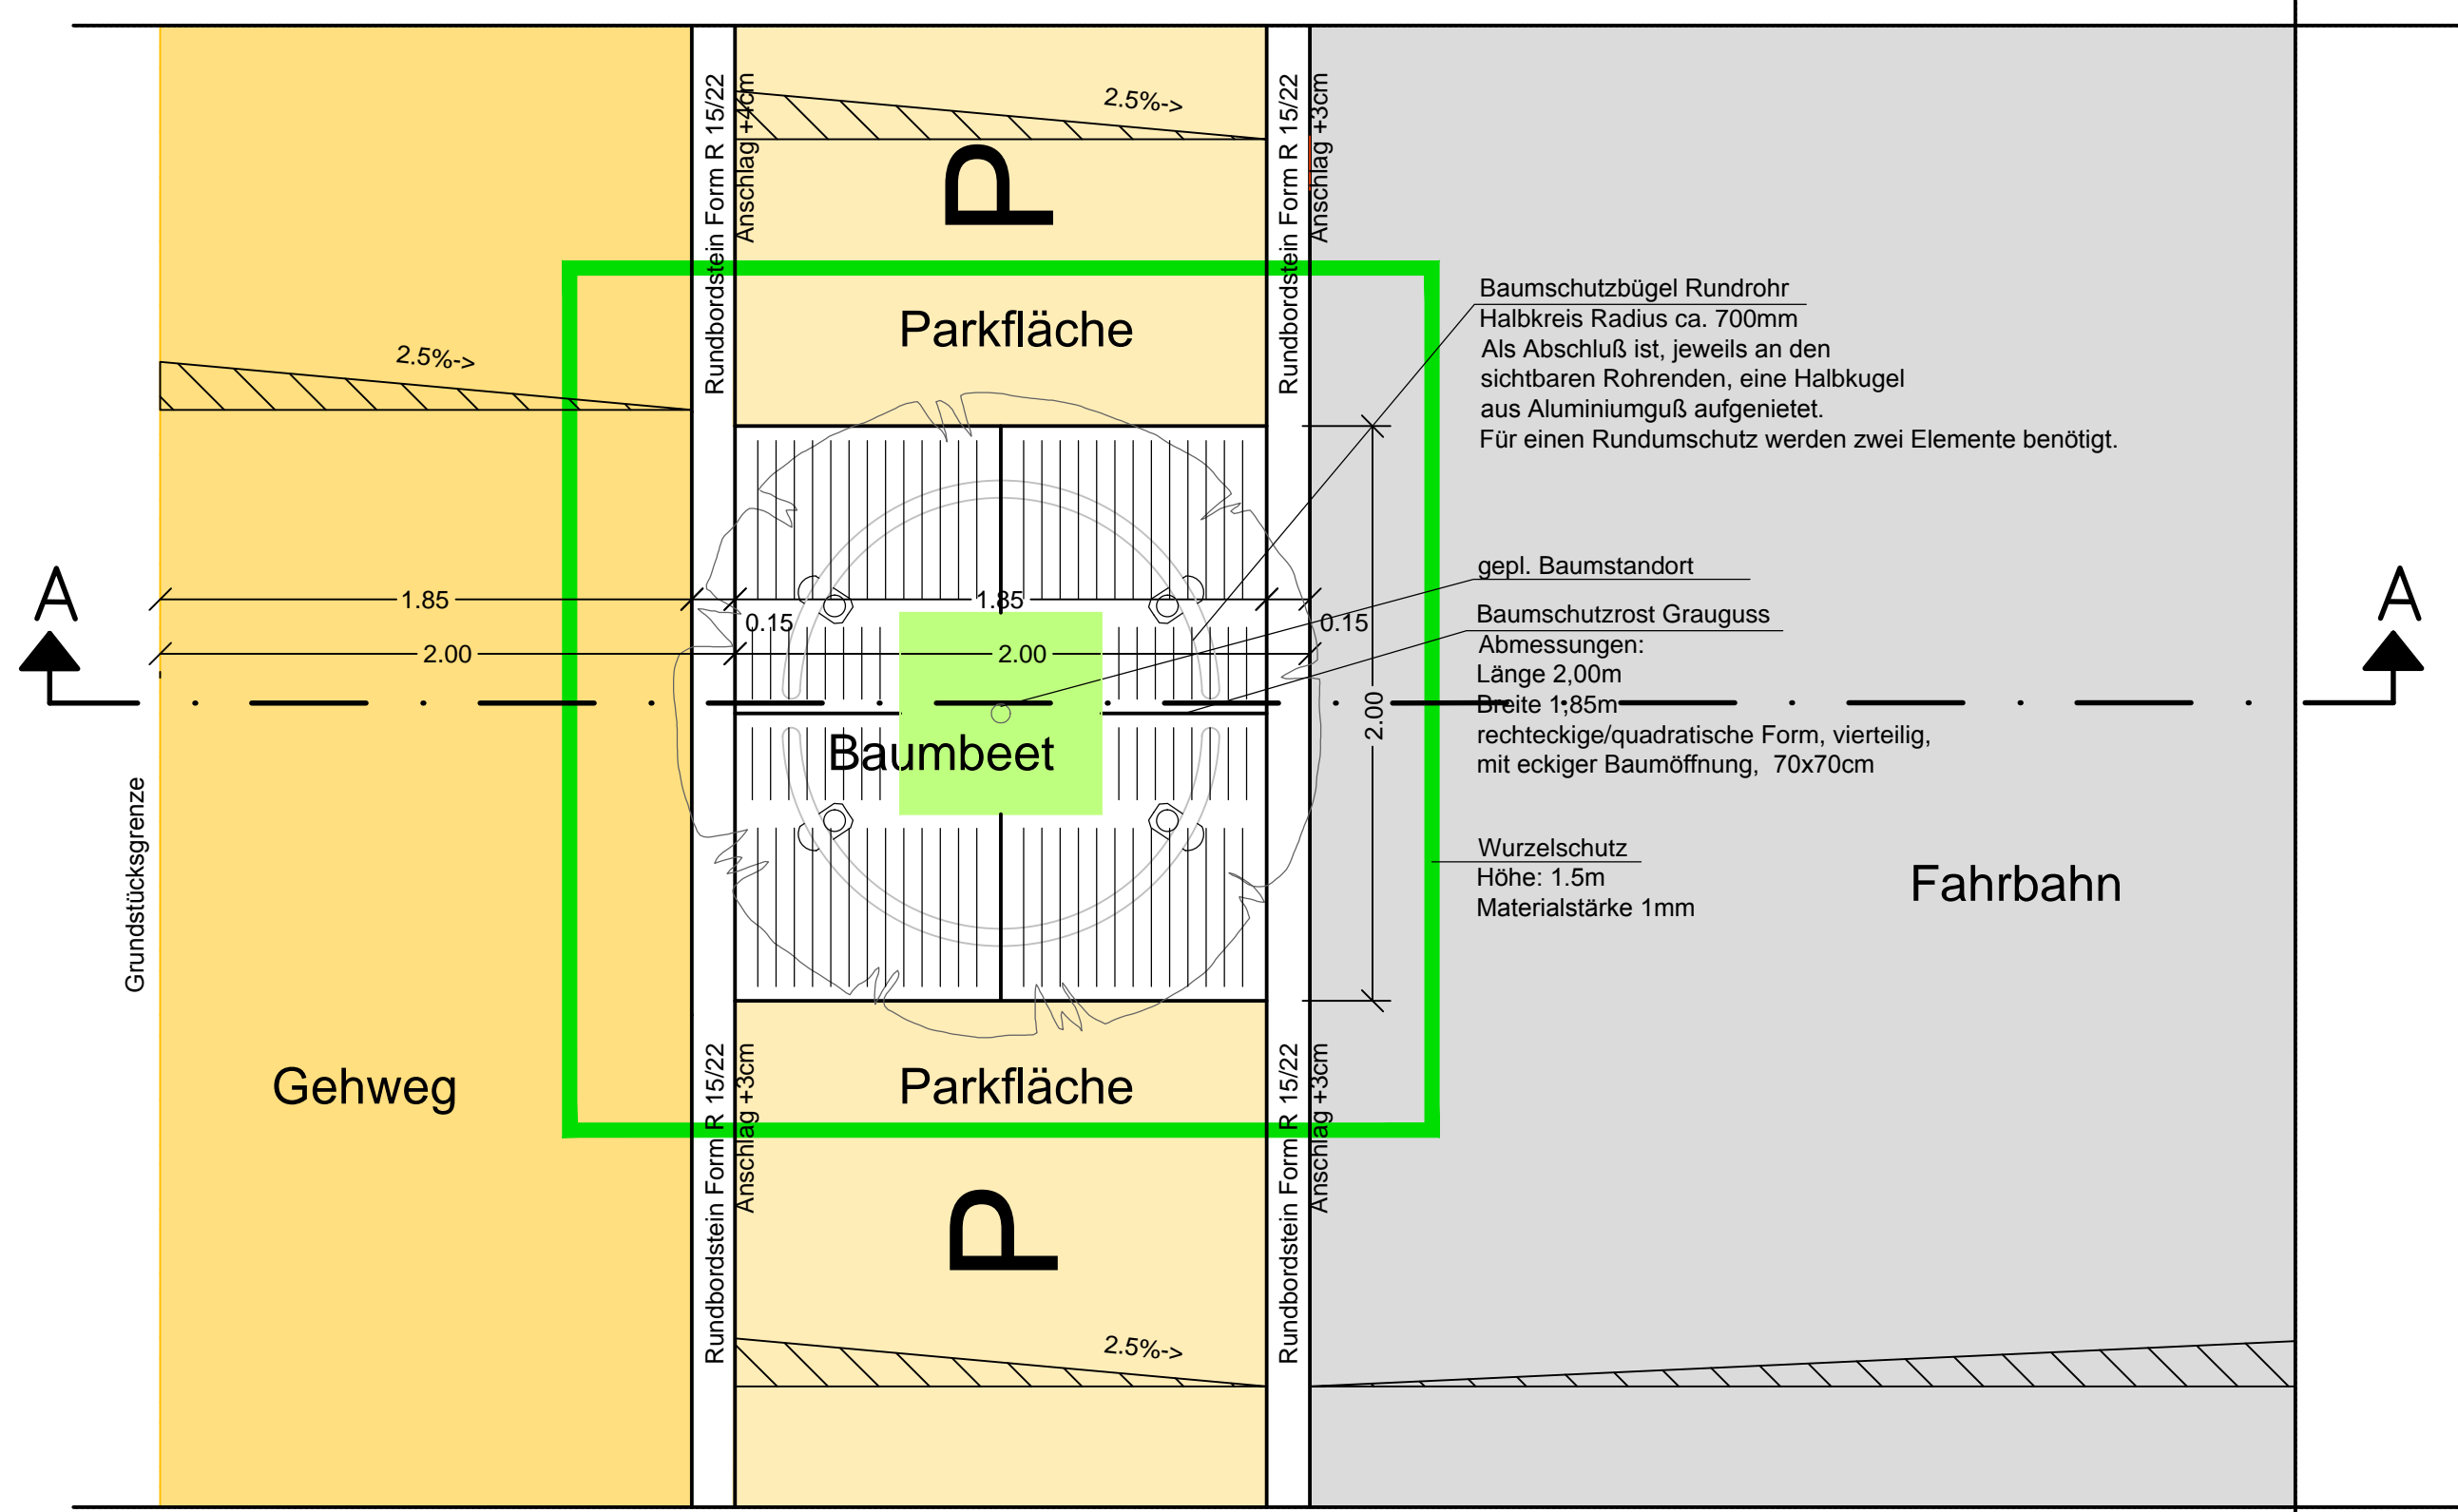

## Ausführungsplanung

e				
d				
c				
b				
a				
Index	Änderung	Datum	Gez.	Gepr.

Projekt  
**Stadt Korntal - Münchingen**  
 Stadtmitte Korntal - südl. Mirander Straße

Planbezeichnung  
**Regeldetail**  
**Baumbet, Bauabschnitt 1**

Plan Nr.  
 A 07

Maßstab  
 1:25

Datum  
 23.05.2014

Auftraggeber  
 Stadt Korntal-Münchingen  
 Stadtbauamt  
 Görlitzstraße 3  
 70825 Korntal-Münchingen

Datum

Unterschrift

Planverfasser  
**Ingenieurbüro Fritz Spieth**  
 Beratende Ingenieure GmbH

Gezeichnet  
 AH/Ro

Geprüft  
 Me

Pj.-Nr.  
 11\_57

Fritz-Müller-Straße 143 73730 Esslingen Tel +49 (0)711 931858-0 www.ib-spieth.de

**SPIETH**  
 INGENIEURE