



Oberamt: Leonberg
 Gemeinde: und
 Markung: Korntal

Lageplan

NORD

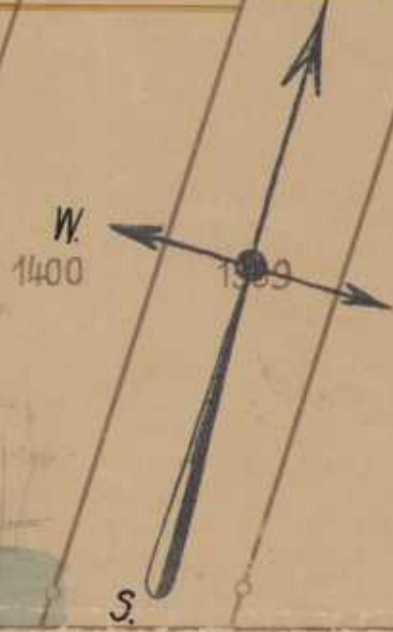

+ 7.9 135 34.58 311.23 ✓
 - 1.81 311.57
 - 2.63 313.20
 131 312.60

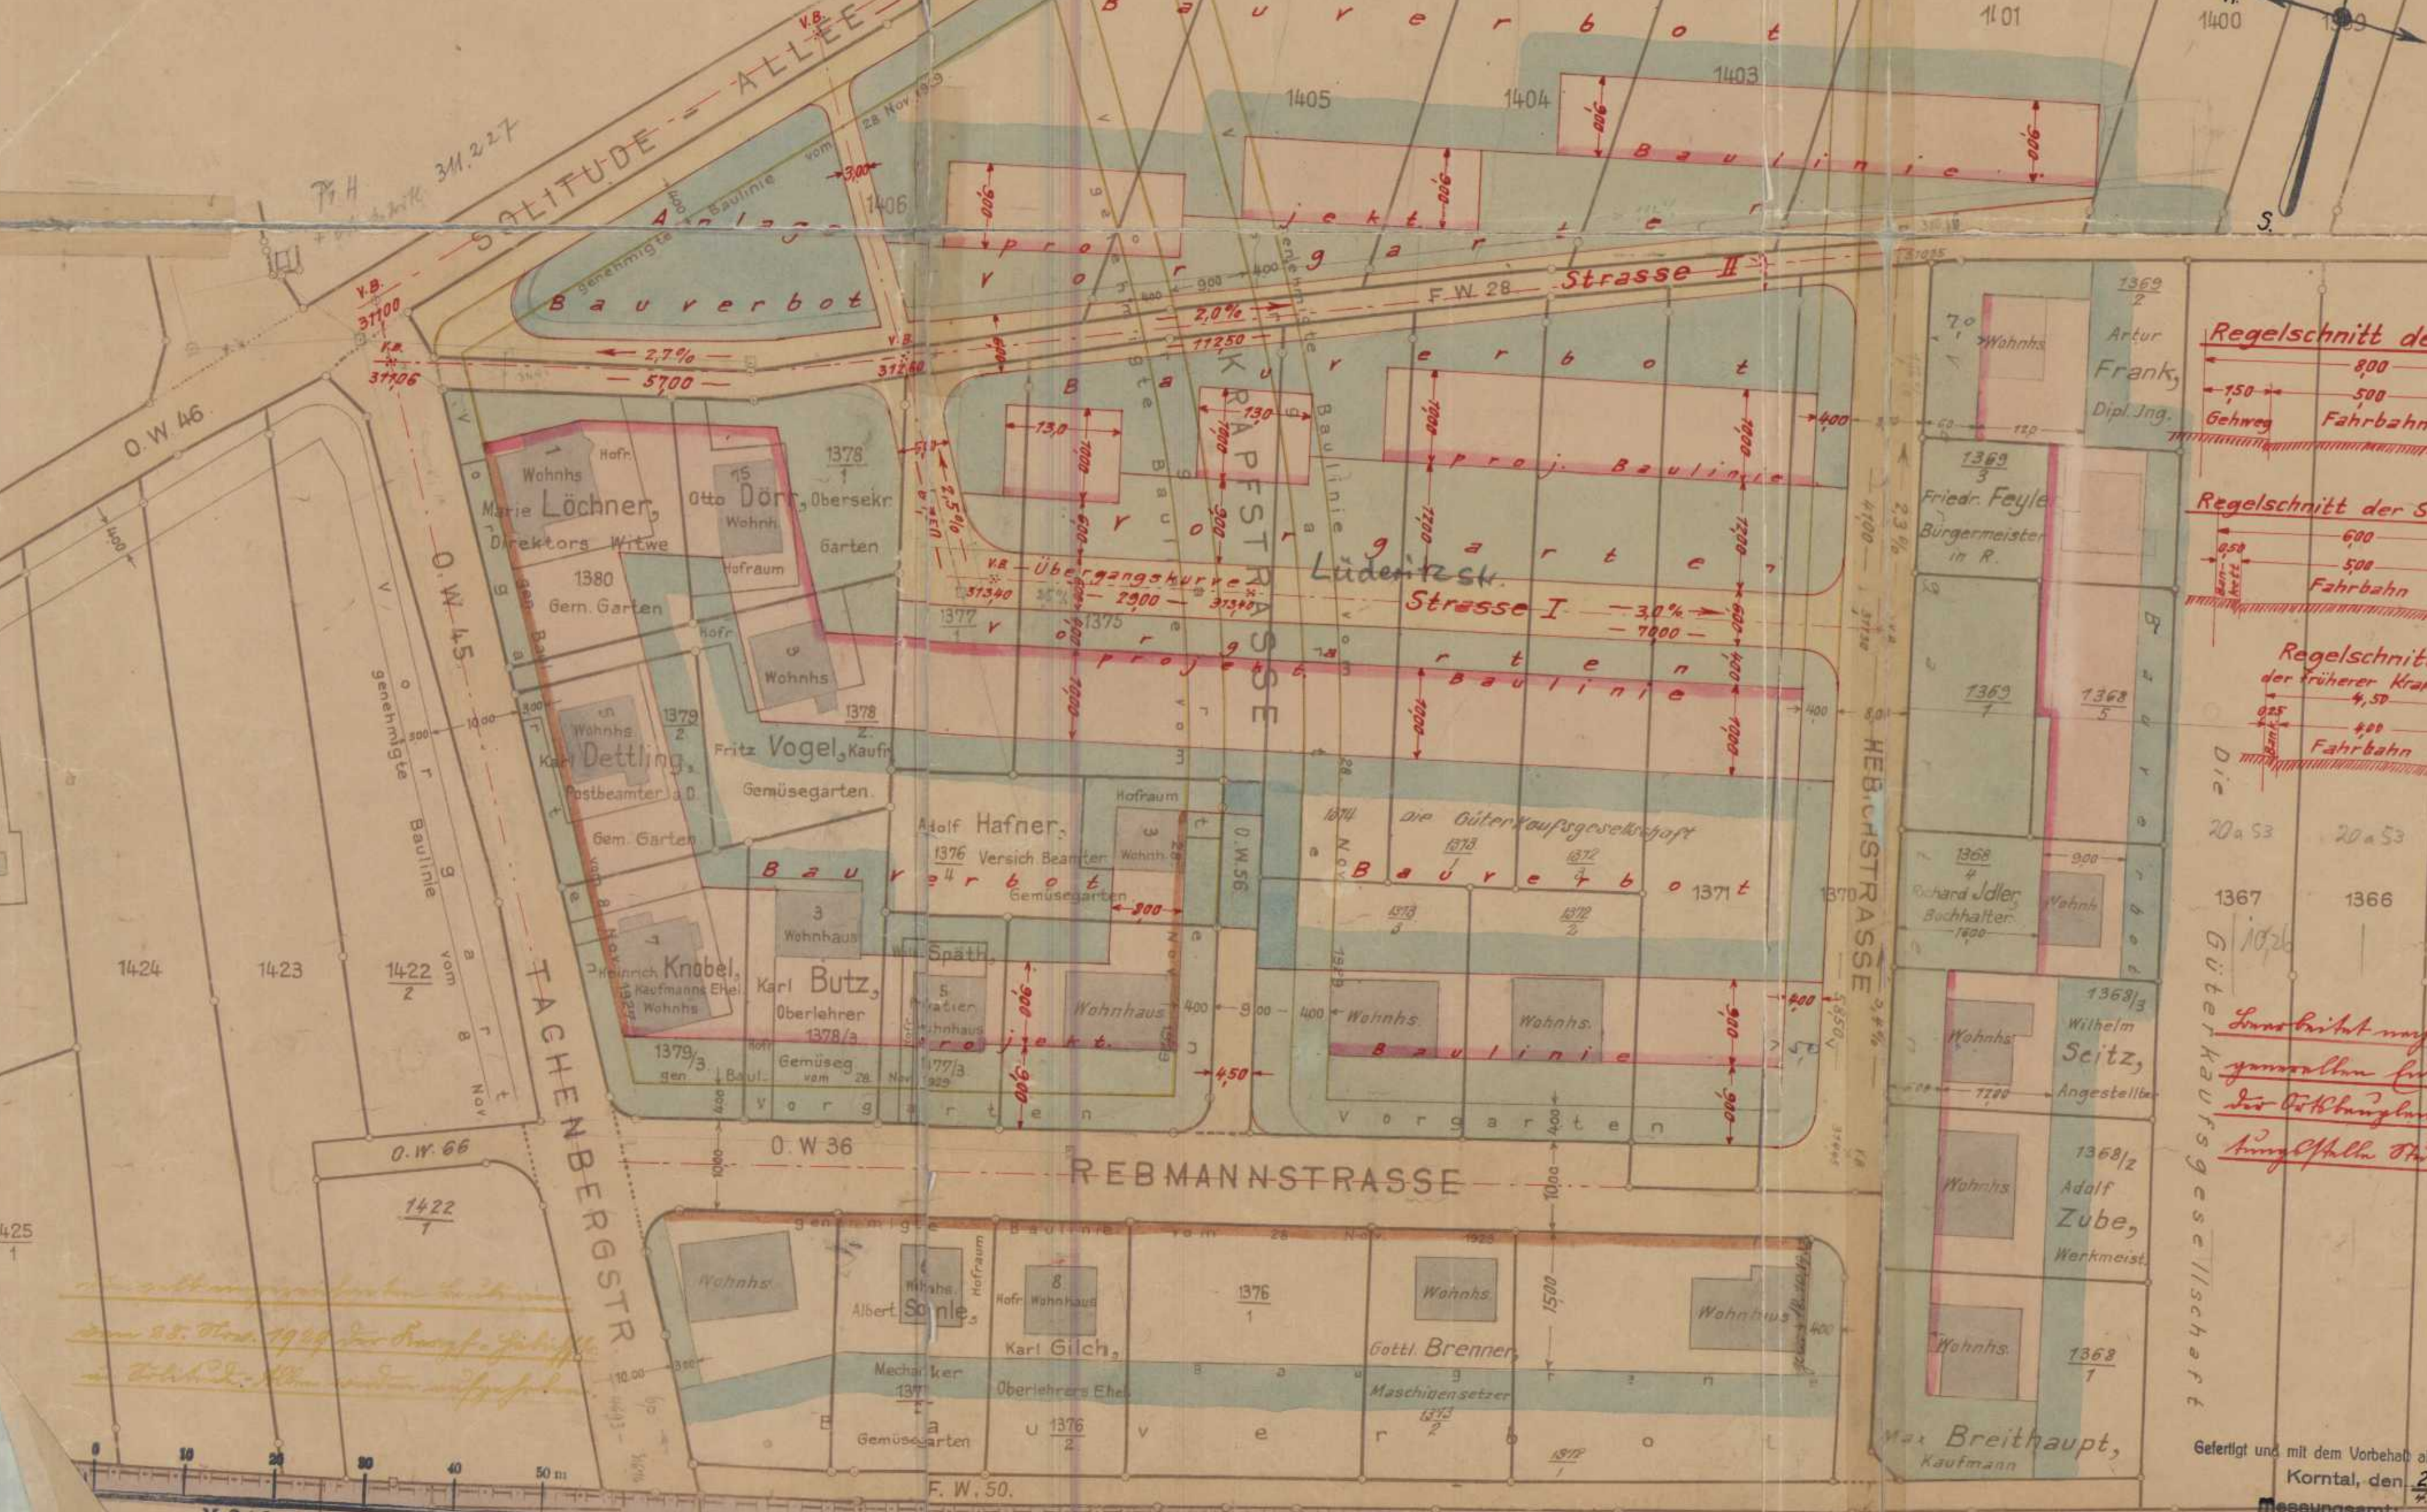

Regelschnitt der
 800
 500
 Gehweg
 Fahrbahn

Regelschnitt der St
 600
 500
 Fahrbahn

Regelschnitt der früherer Kran
 4.50
 400
 Fahrbahn

Die
 20a 53 20a 53
 1367 1366

1026
Güterkaufsgesellschaft
 Lunsbriet auf
 gemauerten Fuß
 der Güterbahn
 Anlagestelle

1368/3
 Wilhelm
 Seitz,
 Angestellter

1368/2
 Adolf
 Zube,
 Werkmeister

1368/1
 Max Breithaupt,
 Kaufmann

Gefertigt und mit dem Vorbehalt alle
 Korntal, den 24
 Messungsamt

Maßstab 1:500