


Kreis Leonberg
Stadt Korntal
Gem. Korntal

Lageplan

Nord

21.3

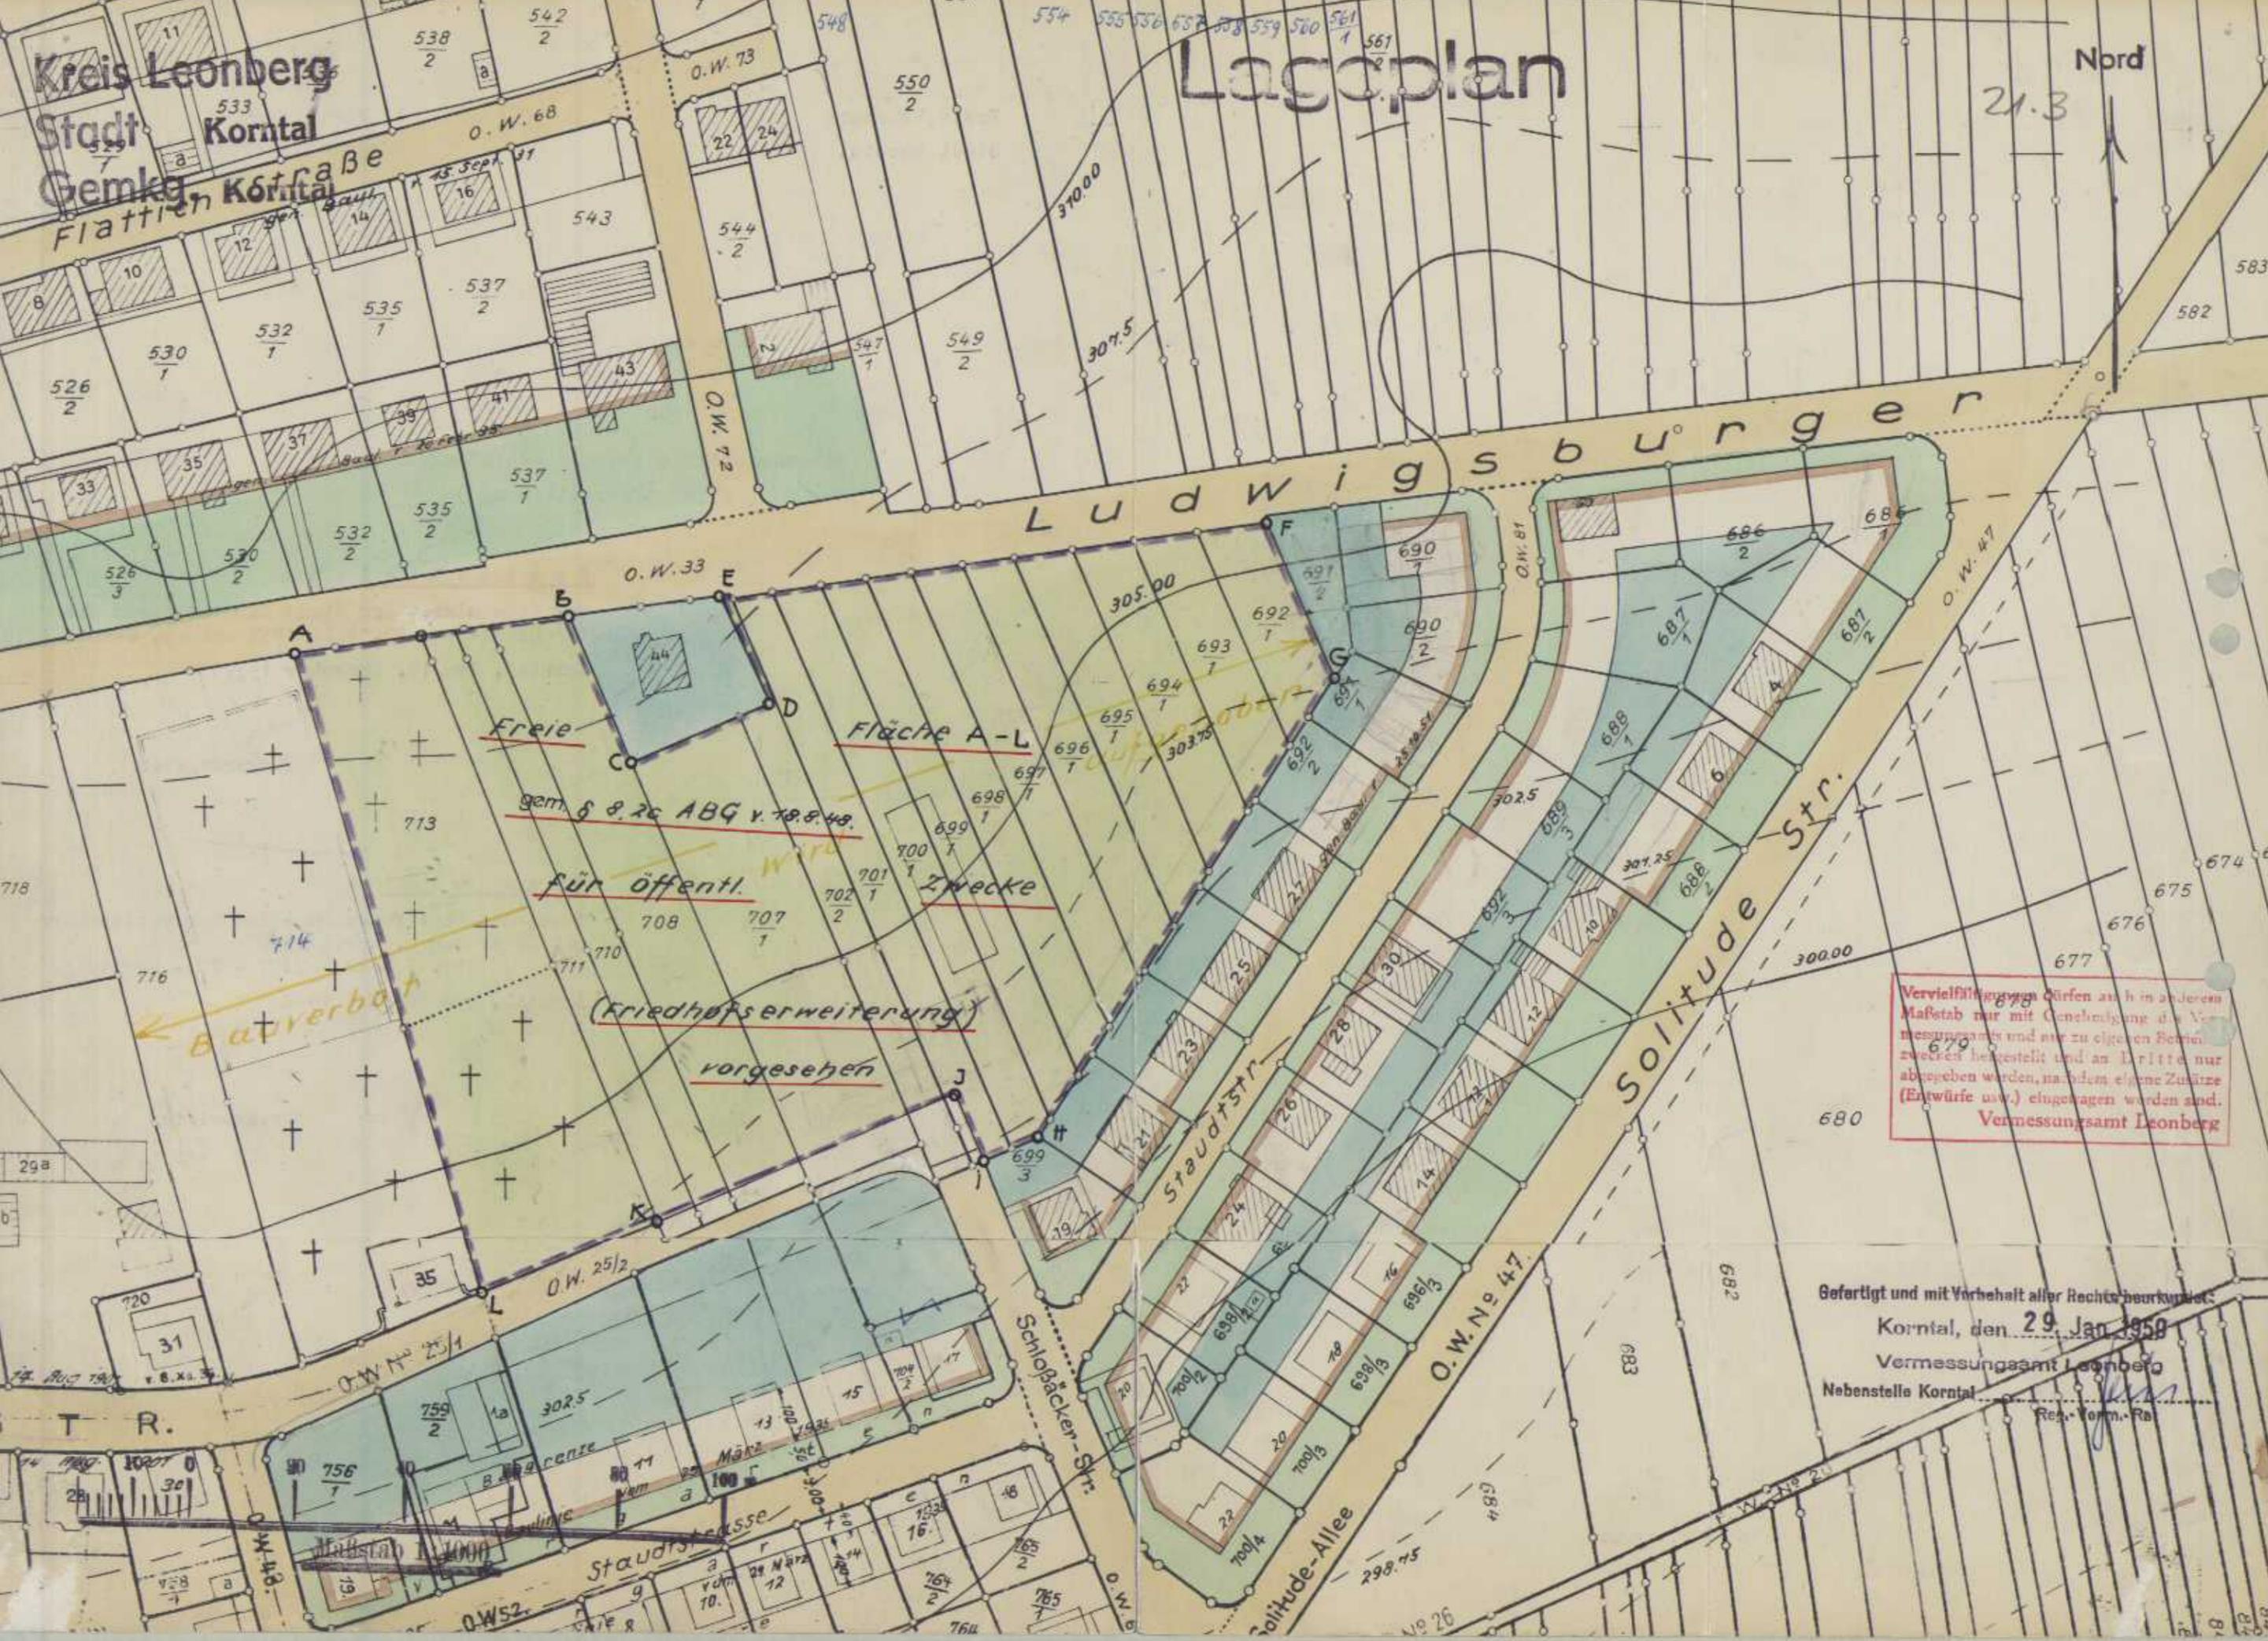

Freie
 Fläche A-L
 gem. § 8.26 ABG v. 18.8.48.
für öffentl. Zwecke
 (Friedhofserweiterung)
vorgesehen

Bauverbot

Vervielfältigungen dürfen auch in anderem Maßstab nur mit Genehmigung des Vermessungsamtes und nur zu eigenen Zwecken hergestellt und an Dritte nur abgegeben werden, nachdem eigene Zusätze (Entwürfe usw.) eingetragen worden sind.
 Vermessungsamt Leonberg

Gefertigt und mit Vorbehalt aller Rechte beurkundet
 Korntal, den 29. Jan. 1950
 Vermessungsamt Leonberg
 Nebenstelle Korntal
 Reg.-Vorm.-Rat

STR.

Maßstab 1:1000

O.W. 52

O.W. 52