


Kreis Leonberg  
Gemeinde: Münchinger  
Gemarkung: Münchinger


# Lageplan

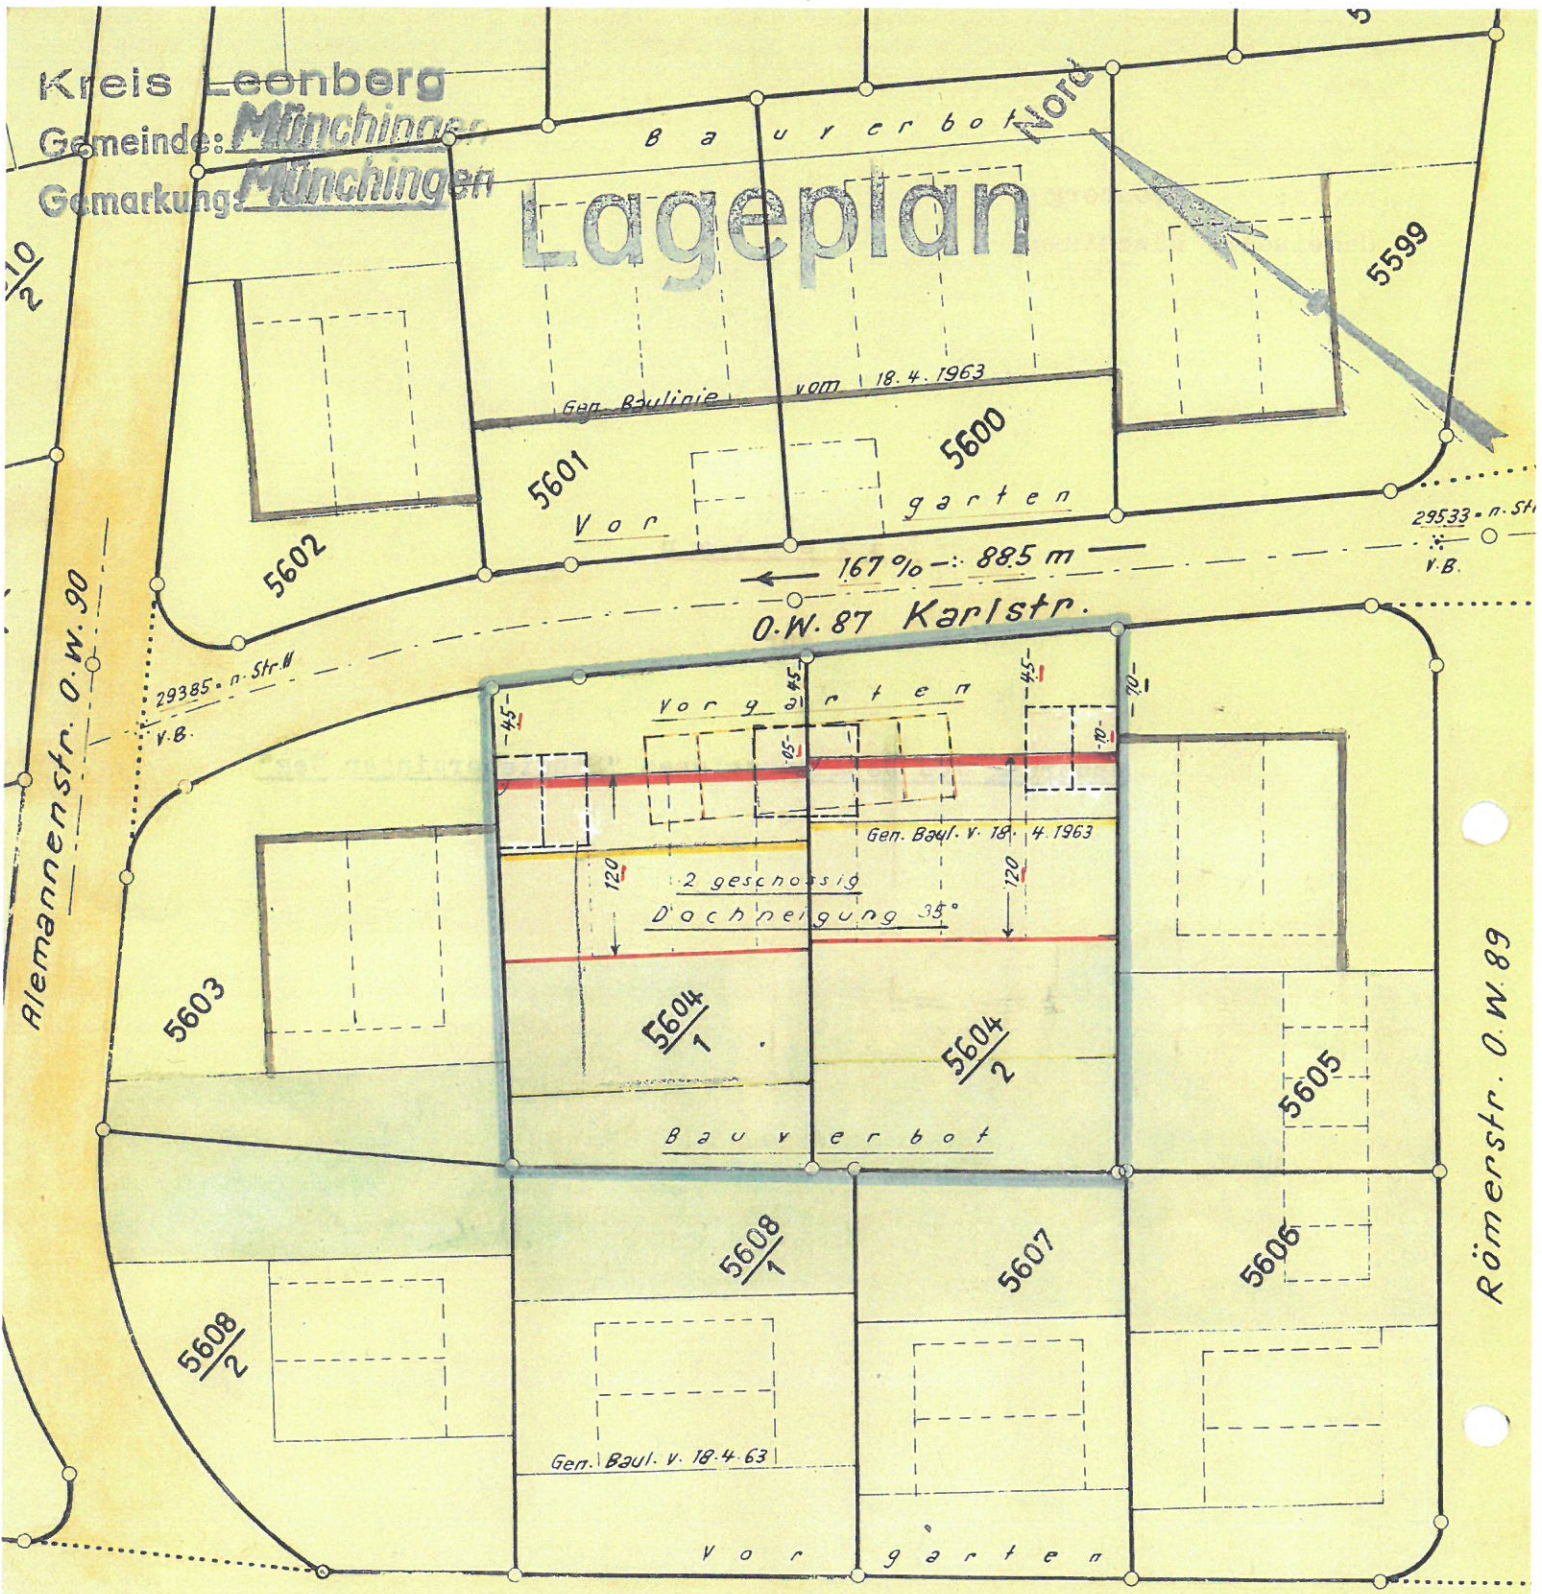

Vic. W. 6 Schwieberdinger Weg

Gefertigt:  
Kornal, den. 31. Mrz. 1965  
Staatliches Vermessungsamt Leonberg  
Nebenstelle Kornal

*Jur*  
Reg.-Verm.-Rat

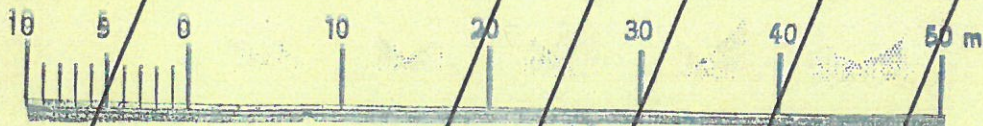

Maßstab 1:500