


Kreis Leonberg
Gemeinde: Münchingen
Gemarkung: Münchingen

Lageplan

502.2
Nord
gen. Baul.

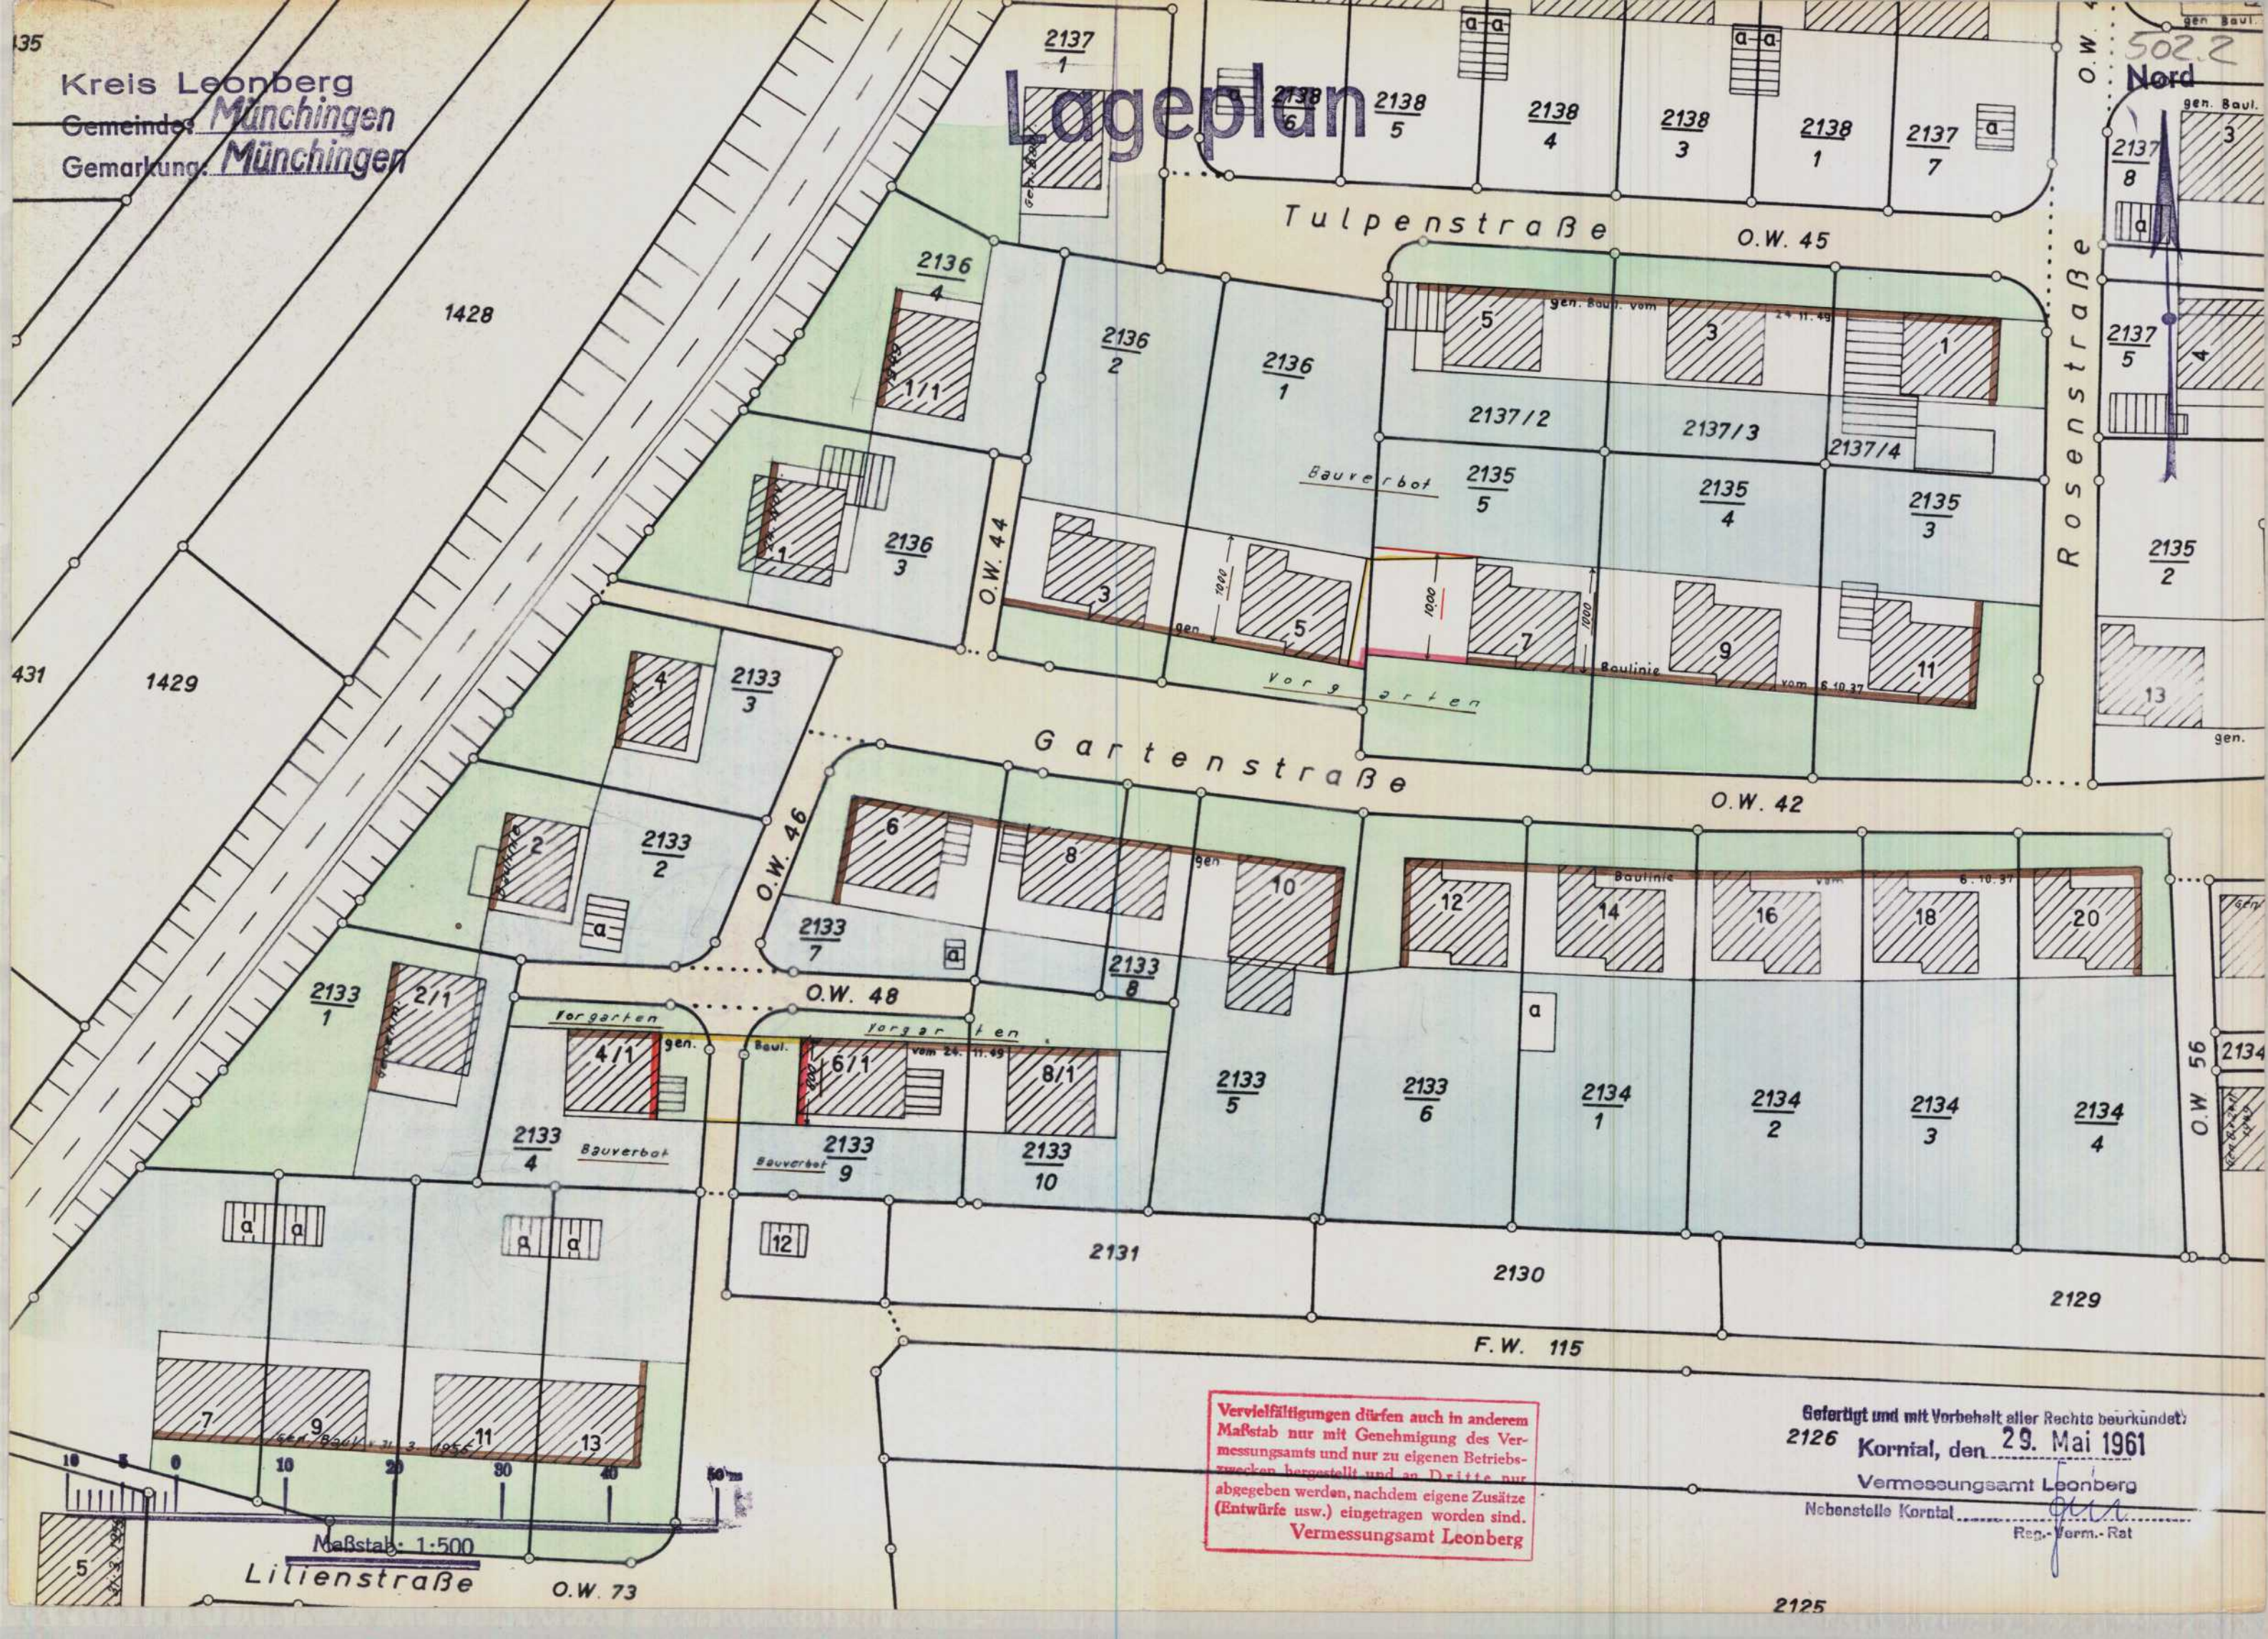

Vervielfältigungen dürfen auch in anderem Maßstab nur mit Genehmigung des Vermessungsamts und nur zu eigenen Betriebszwecken hergestellt und an Dritte nur abgegeben werden, nachdem eigene Zusätze (Entwürfe usw.) eingetragen worden sind.
Vermessungsamt Leonberg

Gefertigt und mit Vorbehalt aller Rechte beurkundet:
 2126 Kornial, den 29. Mai 1961
 Vermessungsamt Leonberg
 Nebenstelle Kornial
 Reg.-Verm.-Rat

Maßstab: 1:500
 Lilienstraße