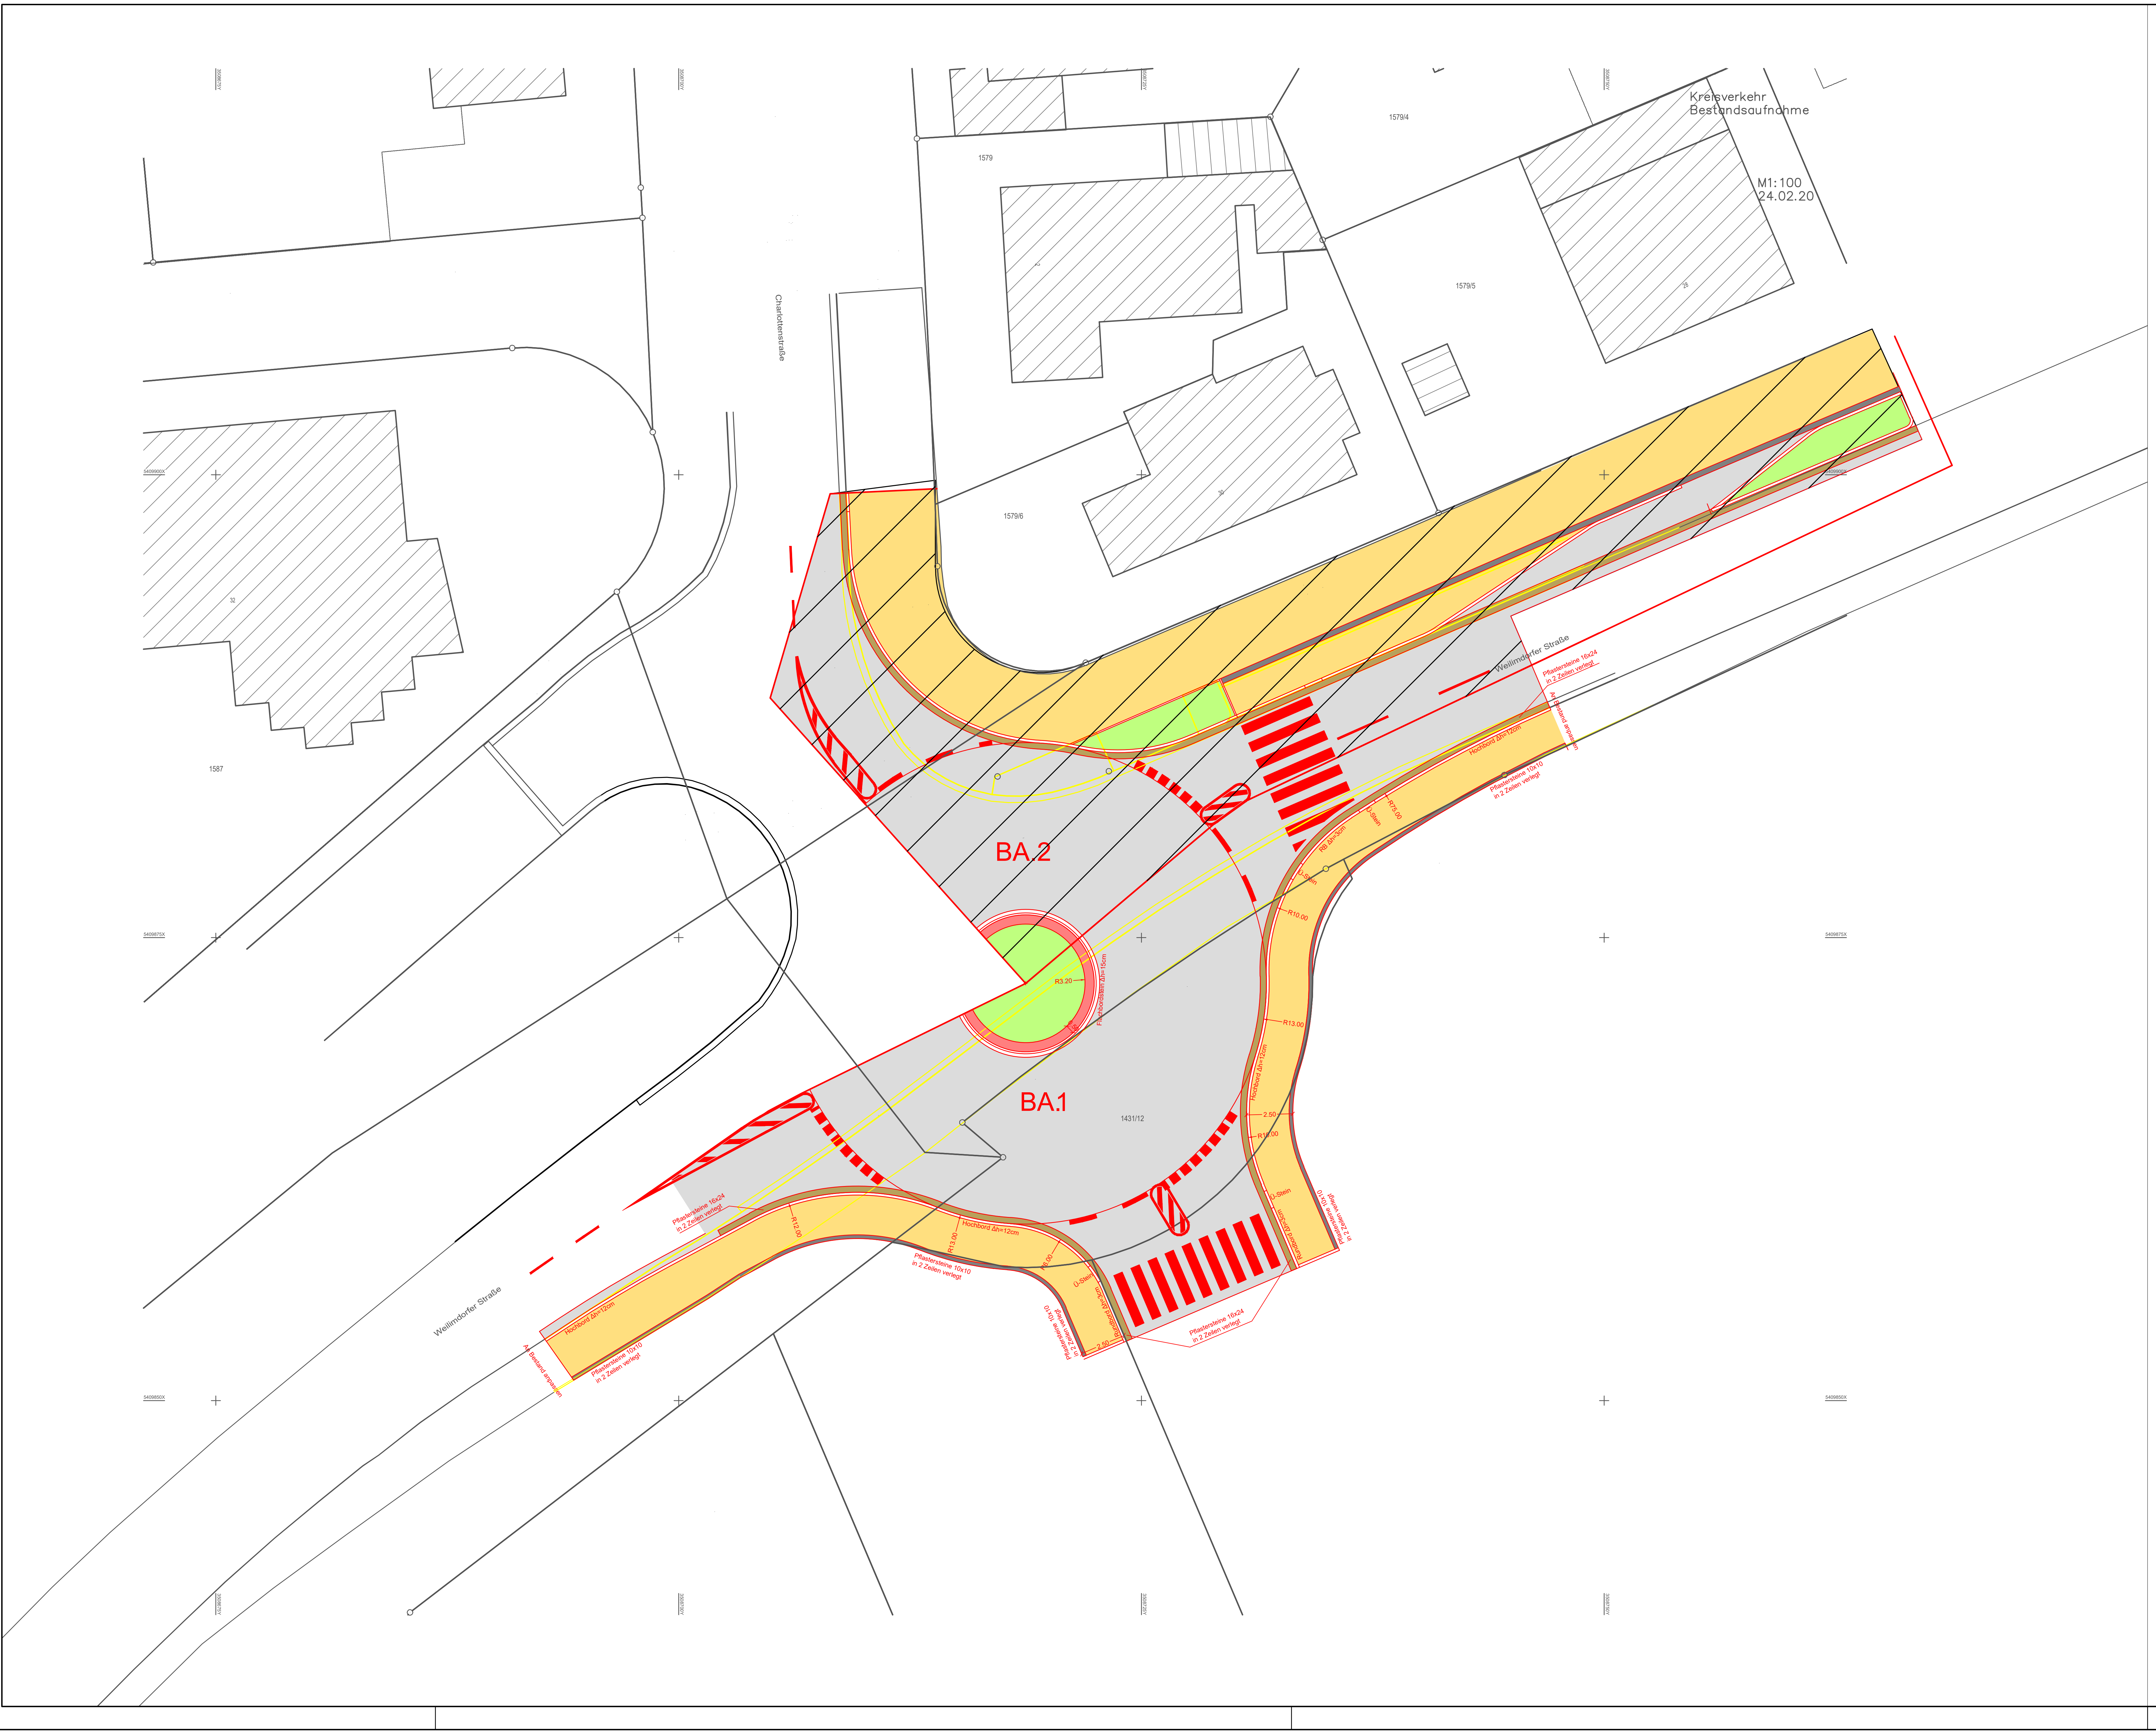

N:\Projekte\090 Lidl Markt Korntal\Cad\Ausführungsplanung\XREF\INTERN\BAUPHASEN_Kreisverkehr.dwg

Legende

⬜	gepl. Asphaltfeinbelag
🟨	gepl. Gehweg
🟩	gepl. Grünfläche
🟥	gepl. Pflasterstreifen mit 16x24 Steine
⬛	gepl. Pflasterstreifen mit 10x10 Steine
🟥	gepl. Granitpflaster 10x10
▨	aktuelle Bauphase
—	Bestand
—	neue Planung
—	zurückgebauter Bestand

Änderung	Datum	Name	Index

Weber engineering GmbH
Ingenieurbüro für Bauwesen und Infrastruktur

Max-Planck-Str. 28
70806 Kornwestheim

Telefon: 0 71 54/82 59 -0
Telefax: 0 71 54/82 59 -18

E-Mail: info@w-e-gmbh.de
Internet: www.w-e-gmbh.de

Lidl Vertriebs-GmbH & Co. KG
Kirchheim / Teck

Kreisverkehr Weilimdorfer Straße, Korntal

Stadt Korntal-München
Ausführungsplanung

Lageplan Bauphase 2

Dateiname BAUPHASEN_Kreisverkehr.dwg
Maßstab 1:250

	Datum:	Name:
bearbeitet:	16.02.2023	Katranitsa
gezeichnet:	16.02.2023	Katranitsa
geprüft:	16.02.2023	Weber

Projekt-Nr. 090
Plotdatum 16.02.2023
Plan 4.2

Verfasser: Kornwestheim, den 16.02.2023

Stefan Weber

Auftraggeber:.........................,den 2023

Stempel

Unterschrift