


GBD	GH 312,00 ü.NN
0,6	(1,0)
a	SD, FD, PD max. 15°

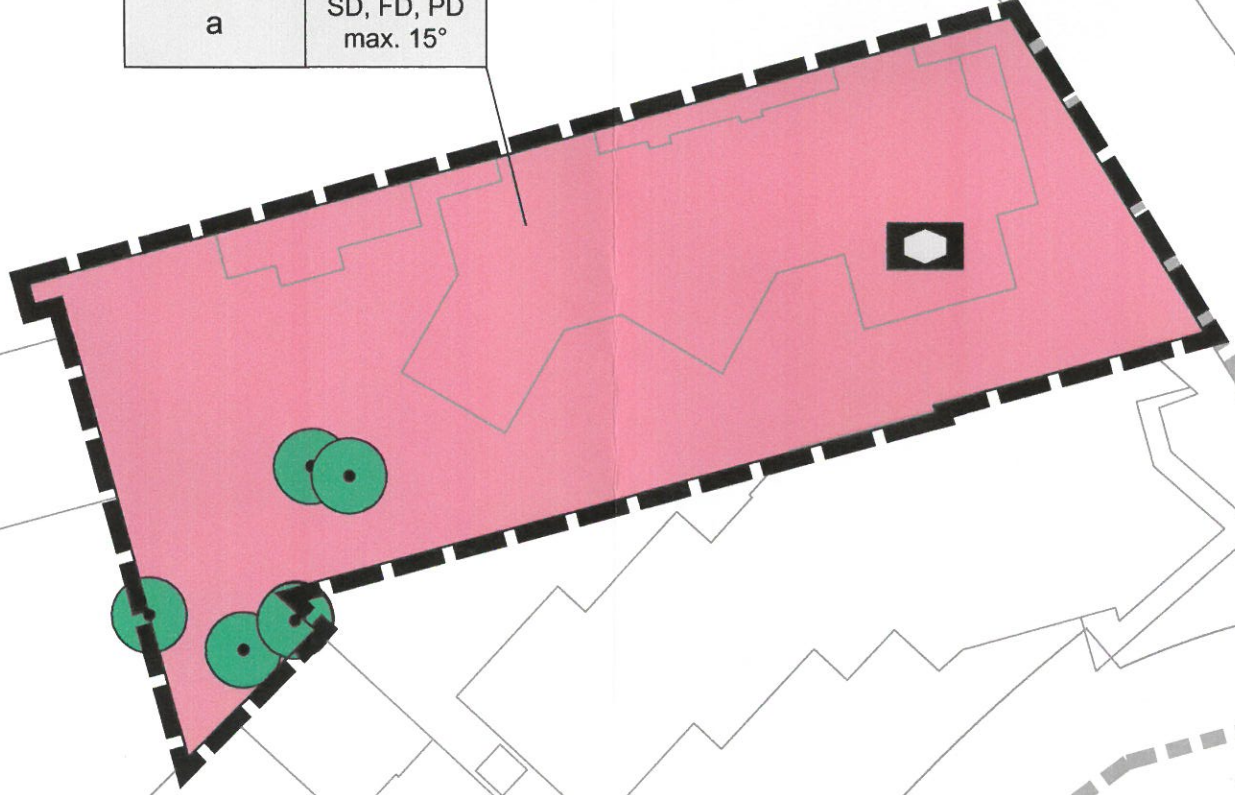

plan
Korntal -
inder Straße"

Goerdelerstraße

166

200

199

201

202

Zufenhausenstraße

966

Maßstab: 1:500

