


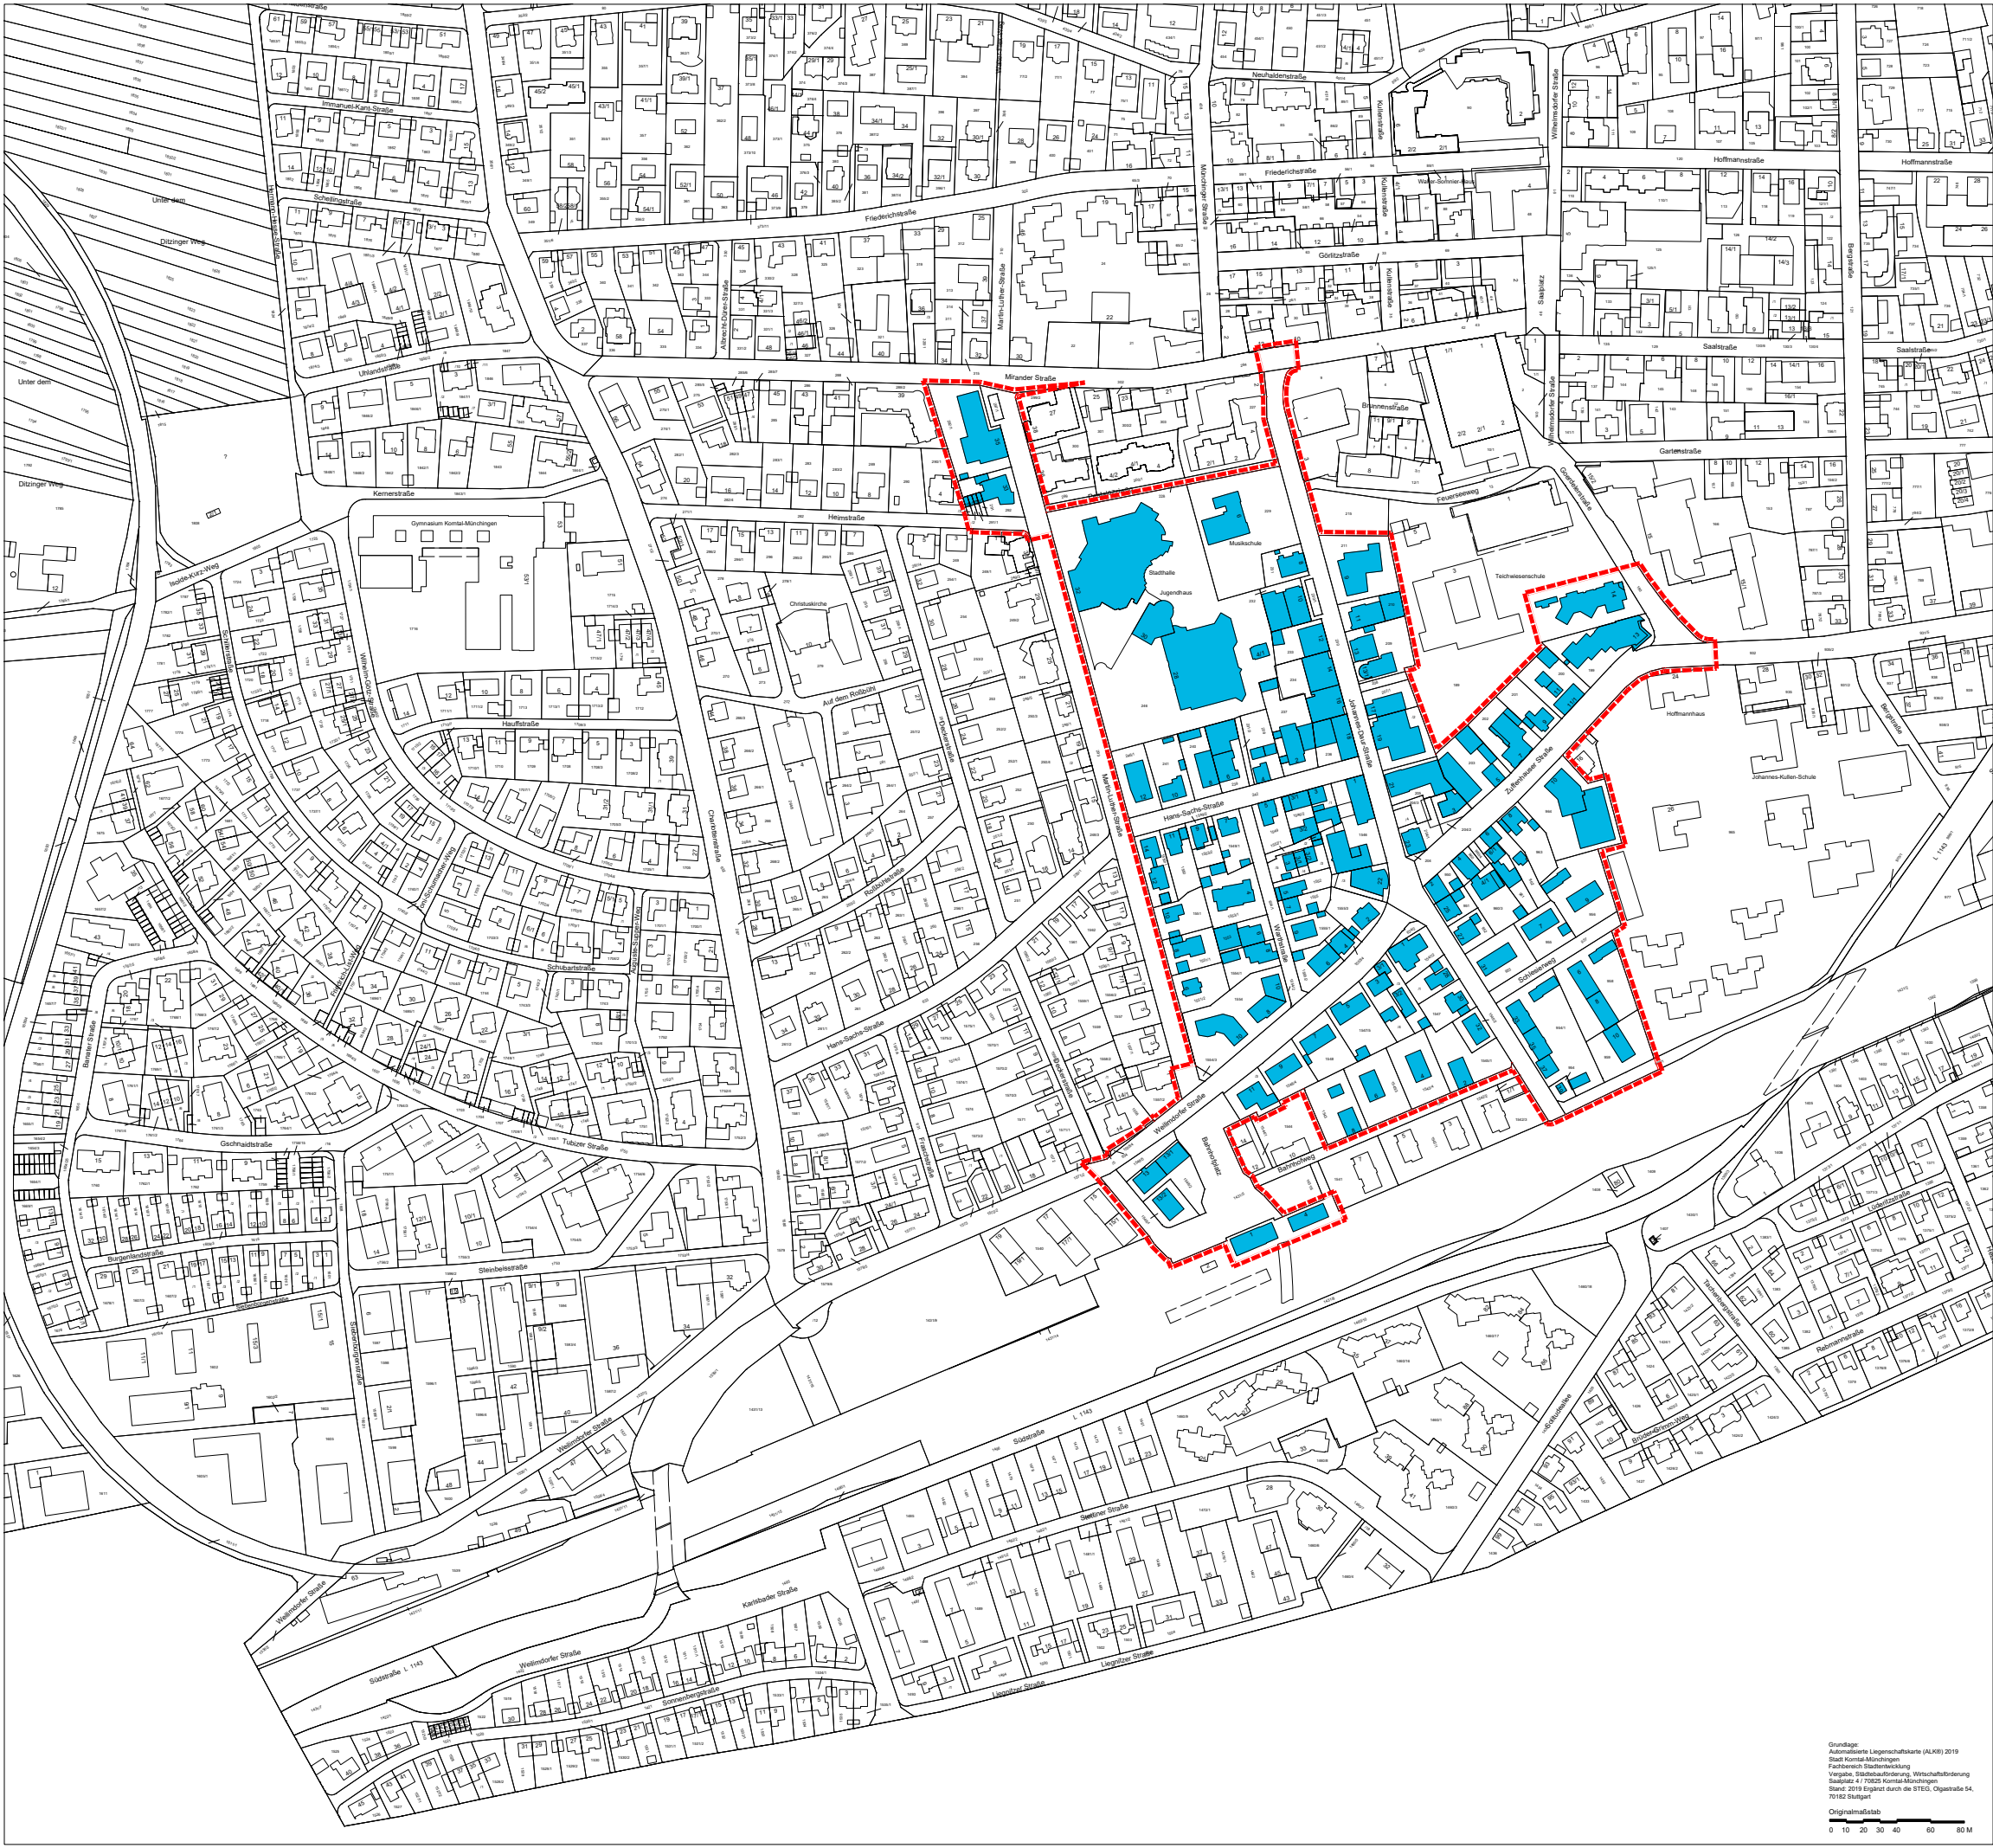

Förmliche Festlegung


Förmlich festgelegtes Sanierungsgebiet
"Südliche Innenstadt Korntal" ca. 10,7 ha

Stadt Korntal- Münchingen

Städtebauliche Erneuerungsmaßnahme
"Südliche Innenstadt Korntal"

Grundlage:
Aktualisierte Liegenschaftskarte (ALKIS) 2019
Stadt Korntal-Münchingen
Verfahren: Städtebauliche Erneuerung
Baujahr: 2019
Stand: 2019
Geplant durch die STEG, Olgastraße 54,
70182 Stuttgart

Originalmaßstab
0 10 20 30 40 60 80 M

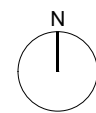

die **STEG**
Stadtentwicklung GmbH
Standort Stuttgart
Olgastraße 54, 70182 Stuttgart

Projekt Nr. 10698
11.08.2022/tokic