
Ulrich-von-Hutten-Straße Nordseite

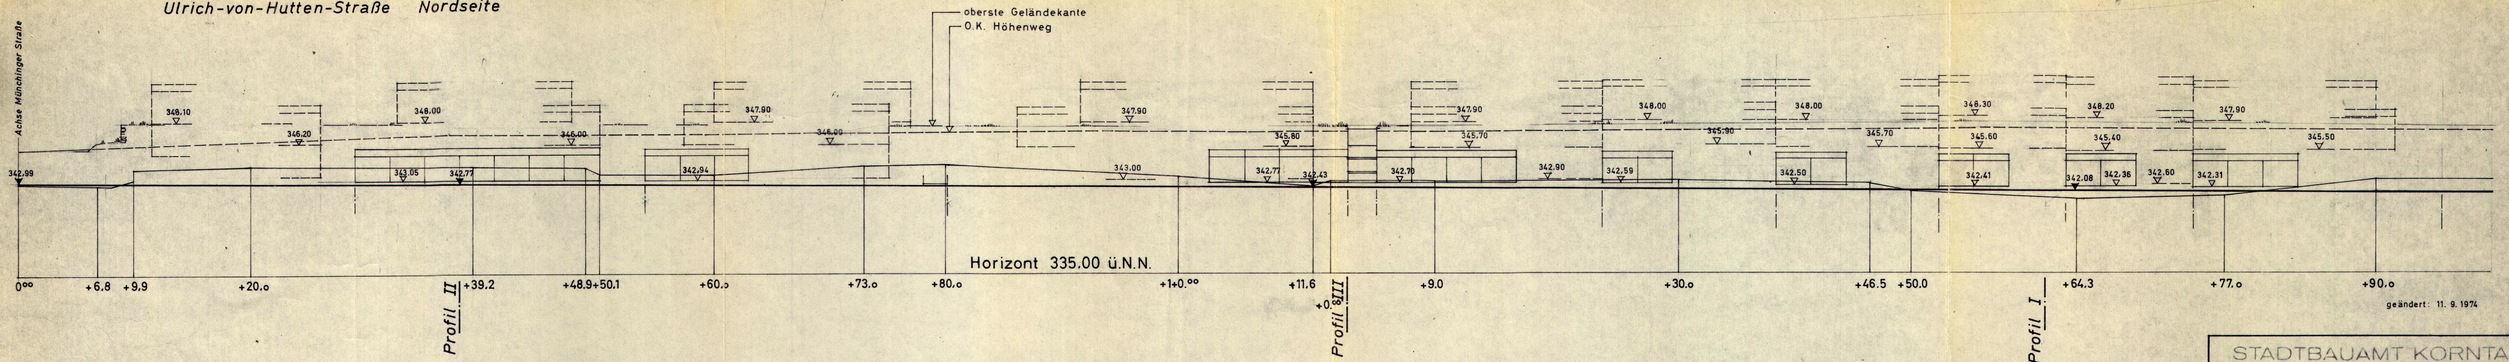

geändert: 11. 9. 1974

STADTBAUAMT KORNTAL


BEBAUUNGSPLAN

„Alte Halde"

LÄNGSSCHNITT U.-v.-Hutten-Str.

GEFERTIGT AM:	M.:	BEARBEITER:	Z. NR.:
15.11.1973	1:250	ne	3

Ulrich-von-Hutten-Straße Südseite

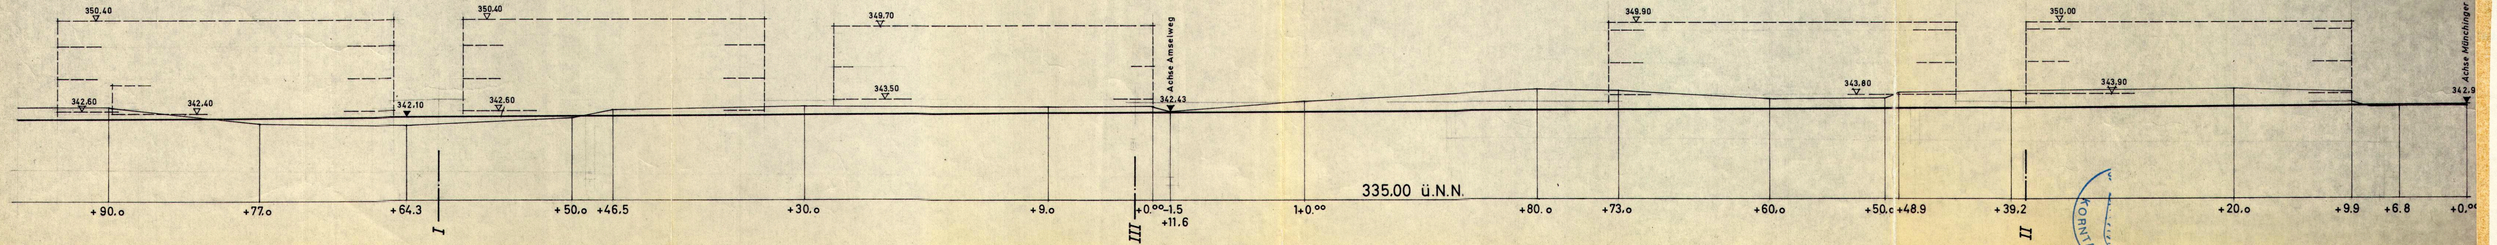

KORNTAL-M