

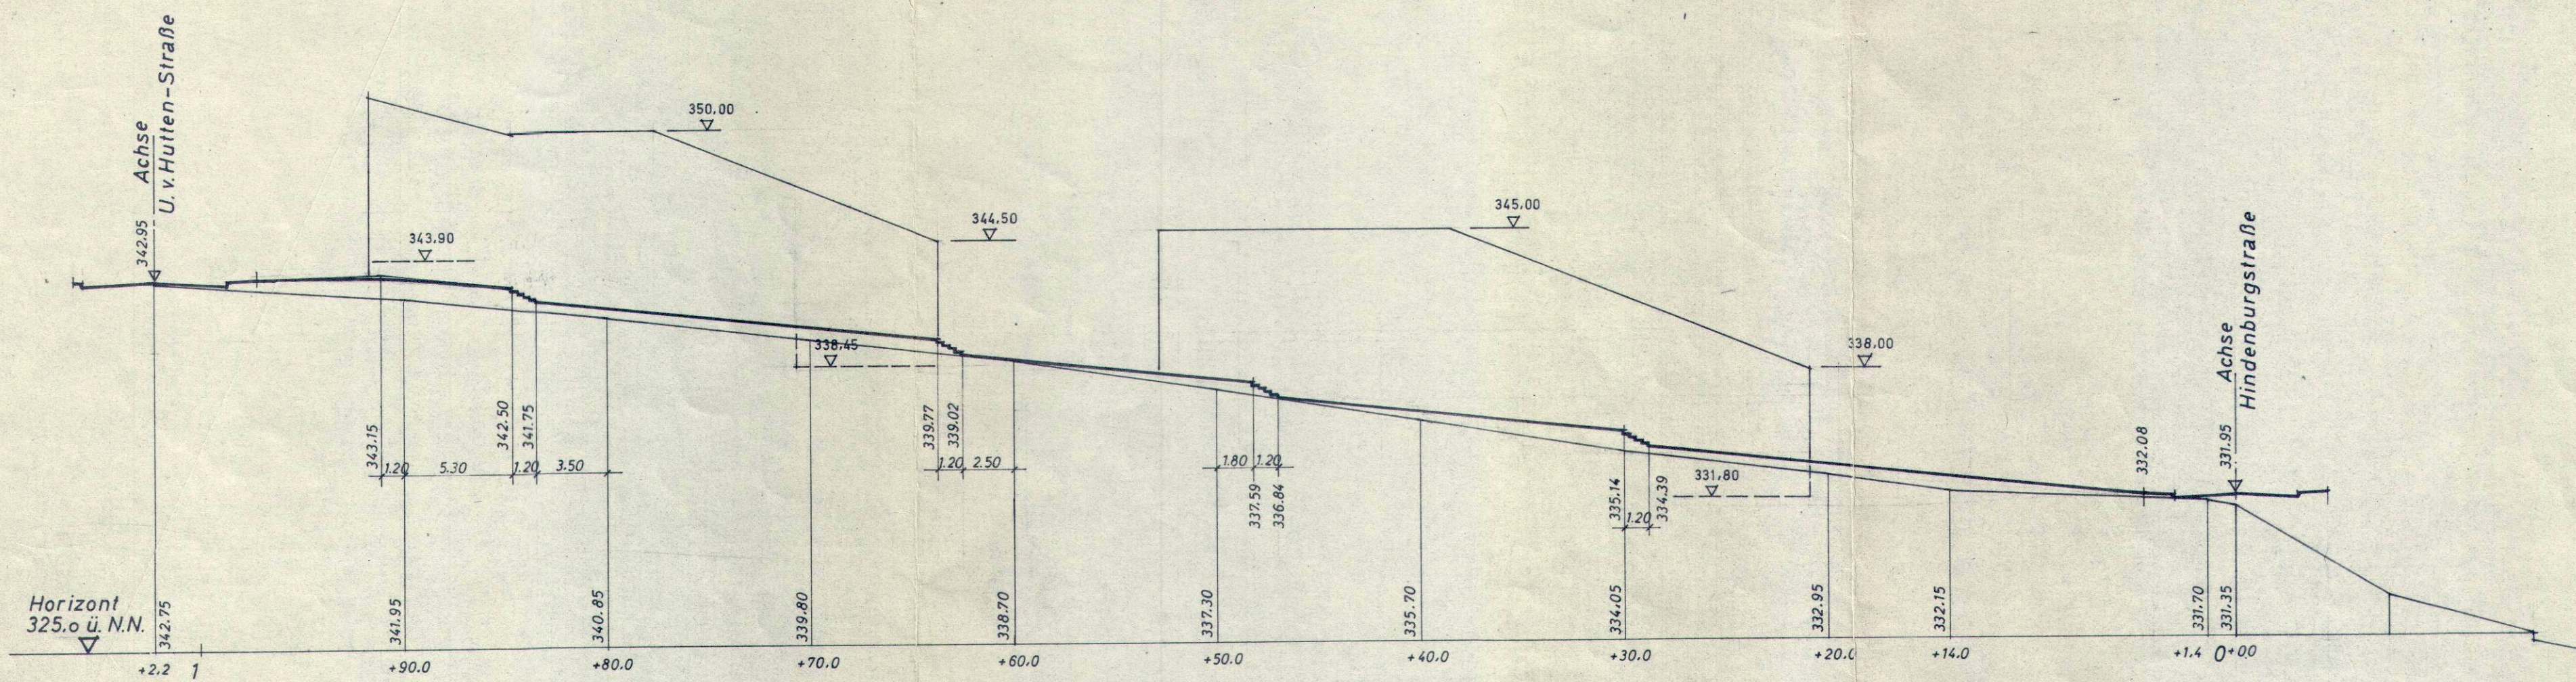


MÜNCHINGER STRASSE

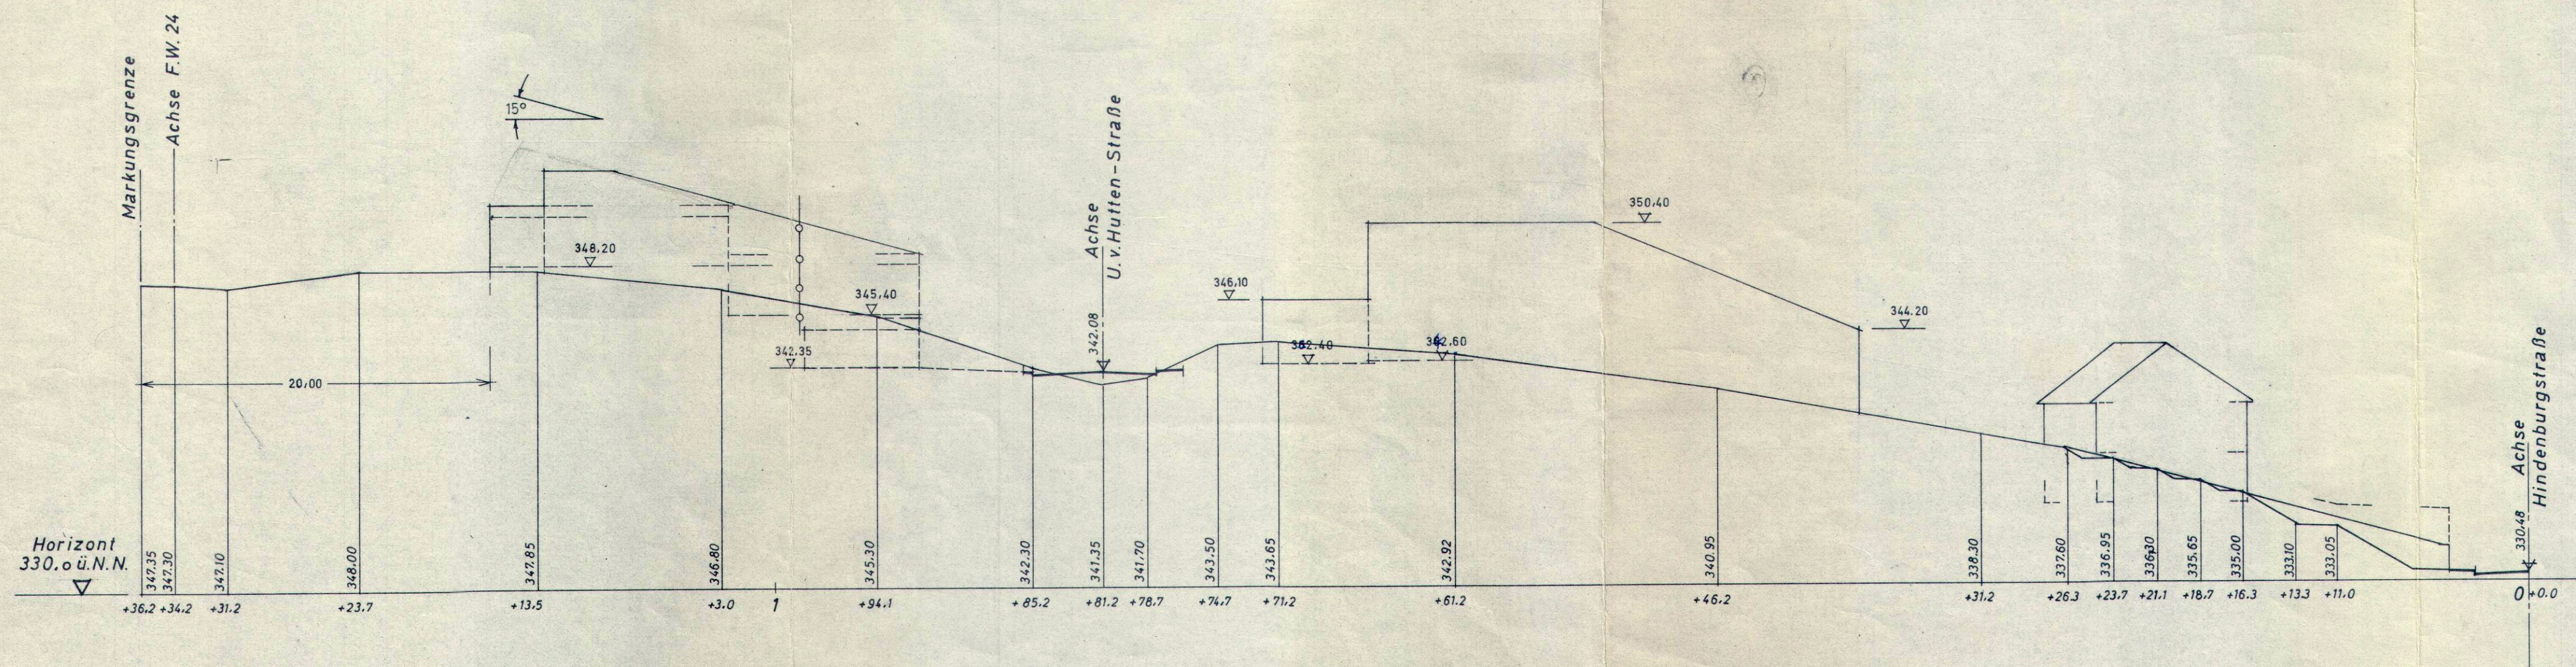

PROFIL III

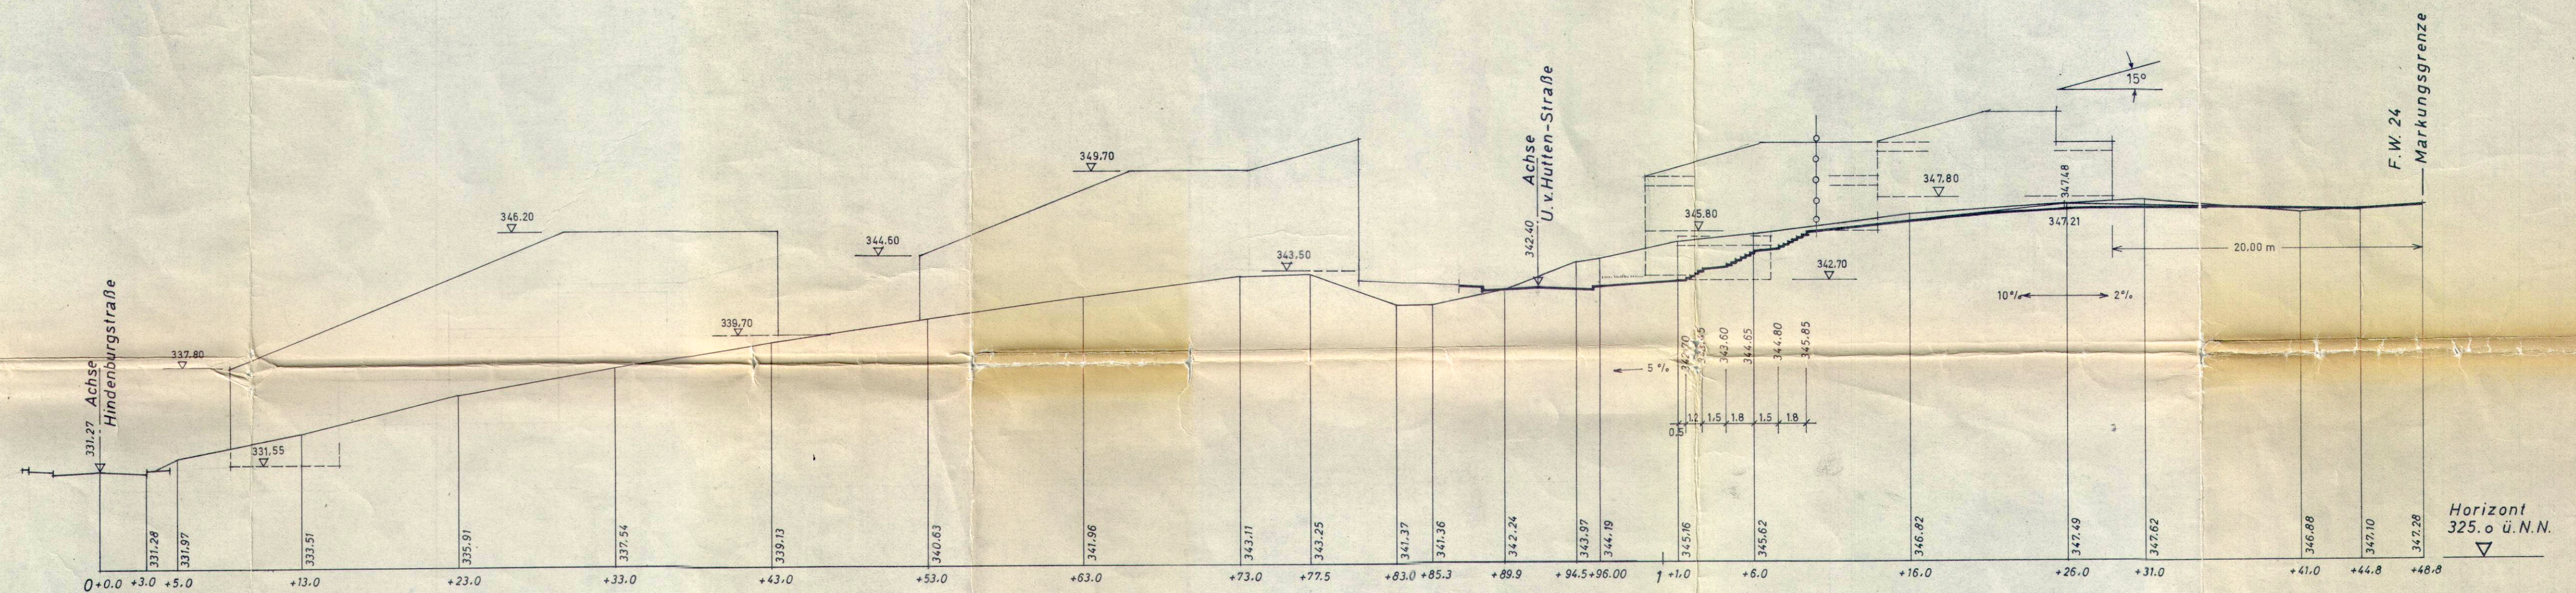

PROFIL I - O

STADT KORNTAL-MÜNCHINGEN
Landkreis Ludwigsburg
Bebauungsplan "Alte Halde", Stadteil Korntal
Aufgestellt als Satzung gemäß § 10 BBauG
durch Gemeinderatsbeschluss vom 29.1.1976
Genehmigt gemäß § 11 BBauG mit Erlaß des
Landratsamts Ludwigsburg vom 2.7.1976,
Az. 21 - 612.21
Am 29.7.1976 rechtsverbindlich geworden
gemäß § 12 BBauG mit der ortsüblichen
Bekanntmachung der Genehmigung und von
Ort und Zeit der öffentlichen Auslegung
(im Amtsblatt der Stadt Korntal-Münchingen
Nr. 5 vom 29.1.1976)



Seiler
Bürgermeister

geändert: 12. 9. 1974

STADTBAUAMT KORNTAL

BEBAUUNGSPLAN

"Alte Halde"

QUERPROFILE

GEFERTIGT AM 15.11.1973
MASSSTAB 1:250
BEARBEITER ne
Z. NR. 1