


Bebauungsplan „Gschneid II“  
für das Flurstück 1694/1

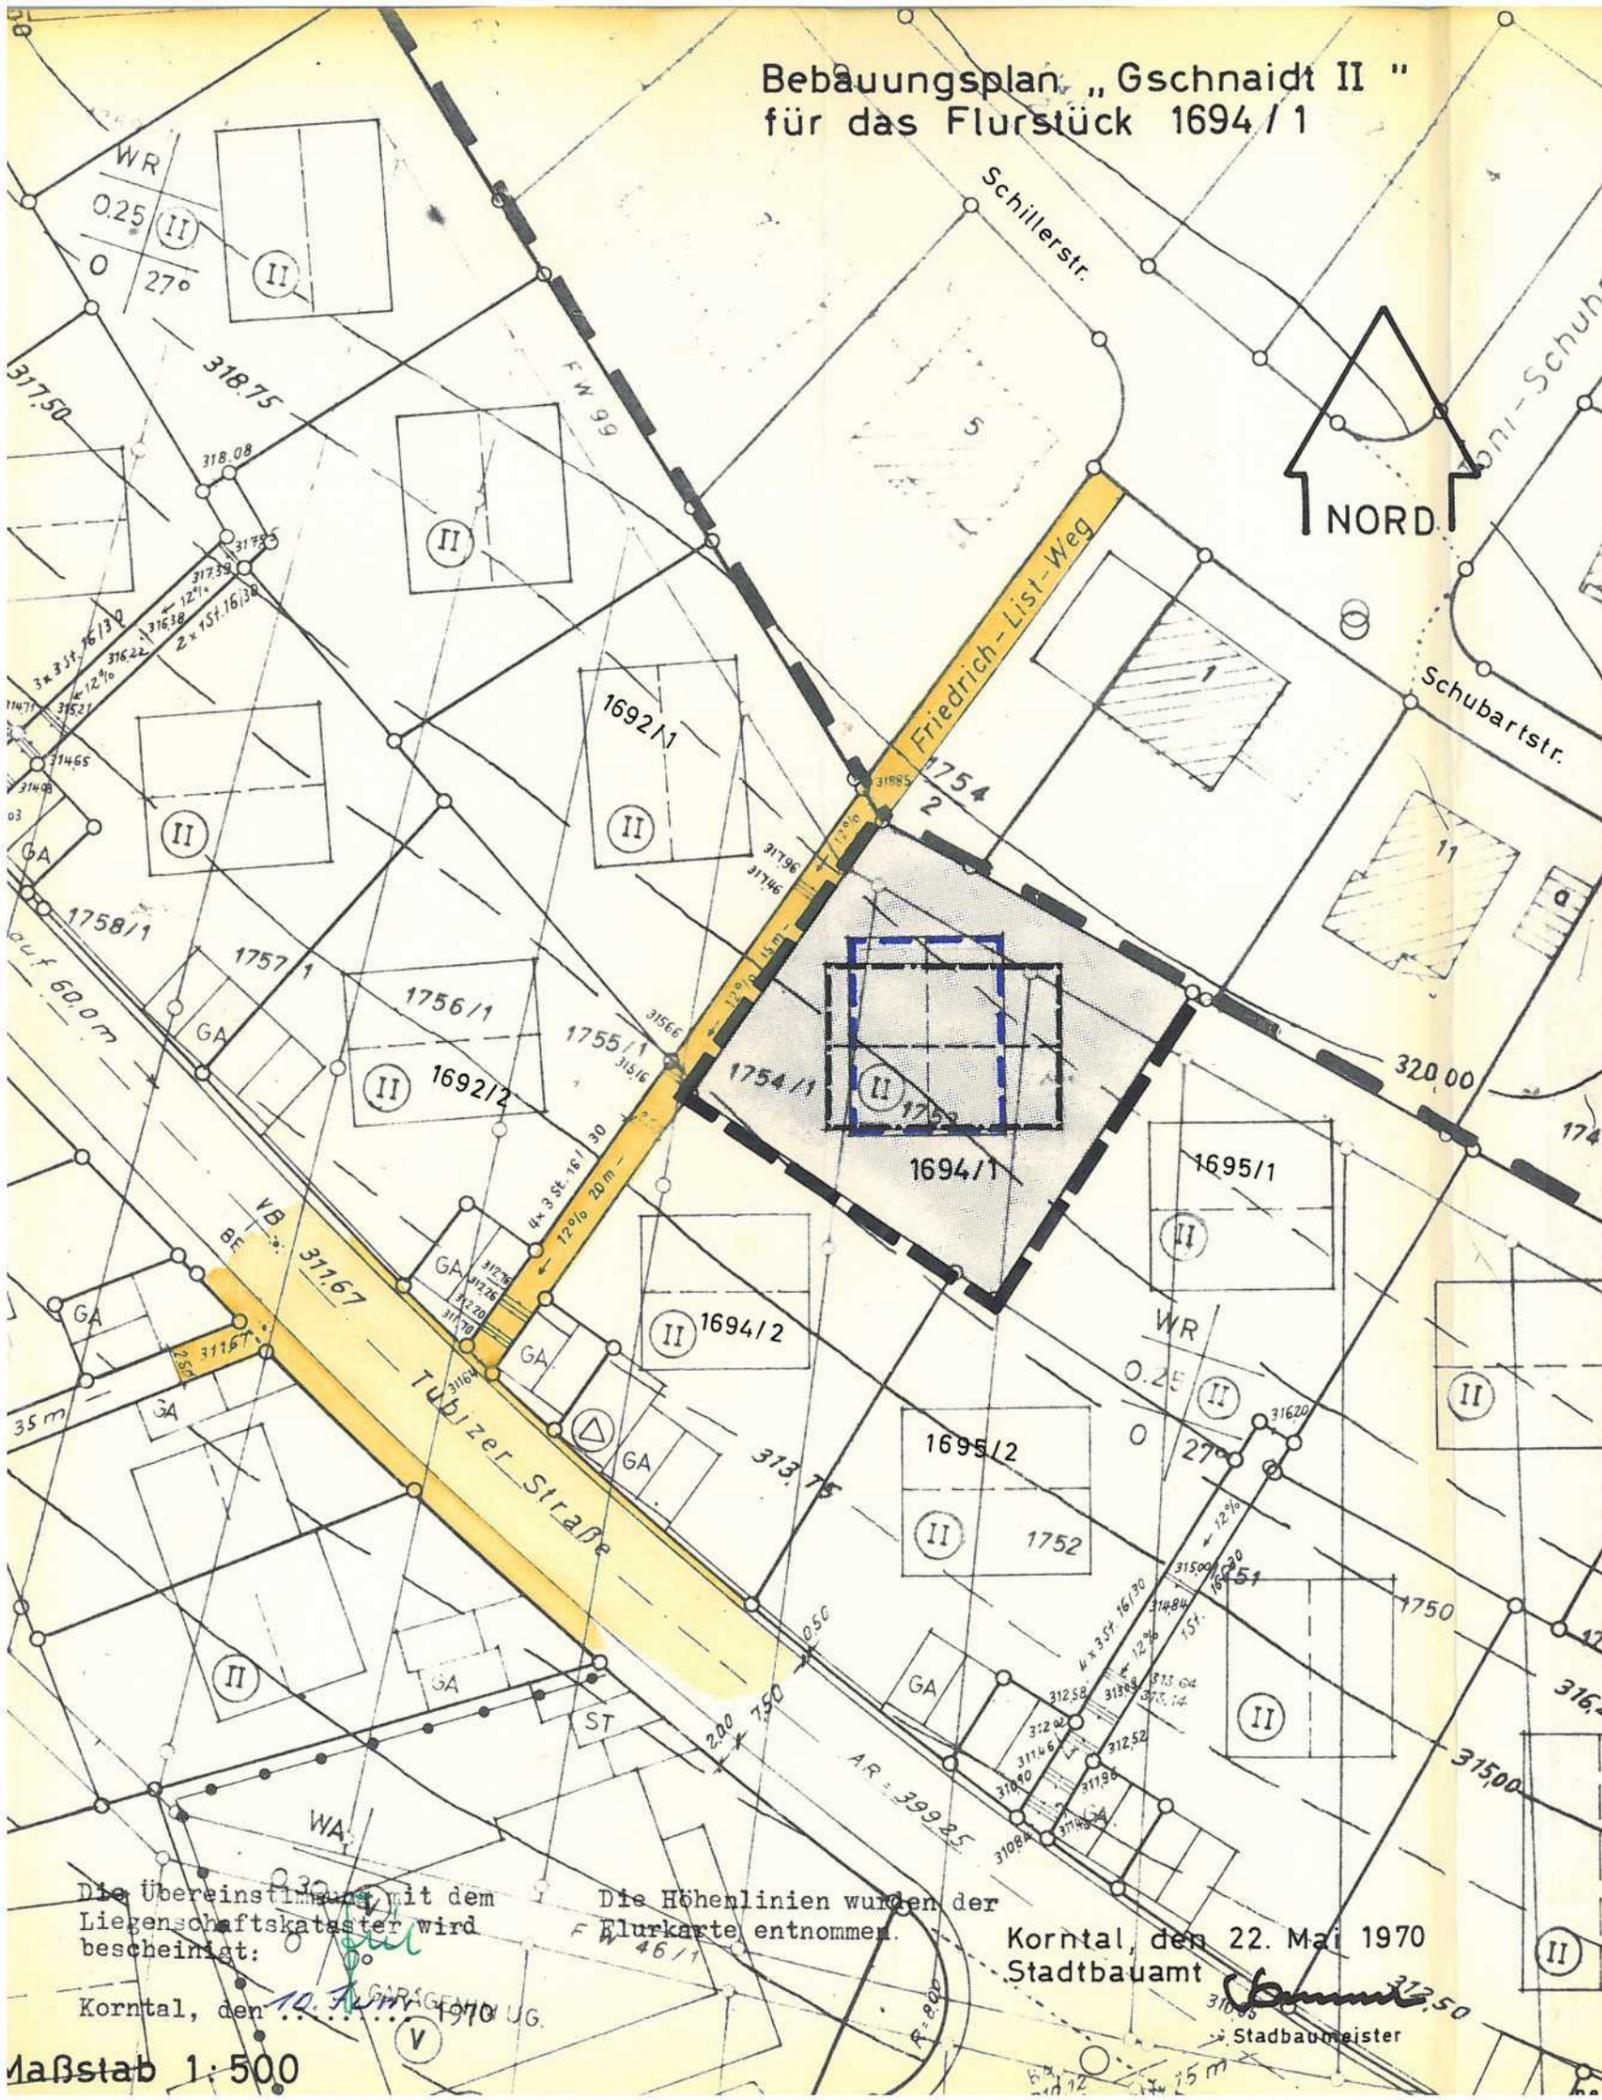

Die Übereinstimmung mit dem  
Liegenschaftskataster wird  
bescheinigt:

Korntal, den 10. Juni 1970

Die Höhenlinien wurden der  
Flurkarte entnommen.

Korntal, den 22. Mai 1970  
Stadtbaumeister

Stadtbauamt  
Stadtbaumeister

Stadt Korntal  
Kreis Leonberg

Bebauungsplan „Gschneid II“  
für das Flurstück 1694/1

2. Bebauungsplanänderung

Soweit in diesem Bebauungsplan nichts anderes vermerkt ist, gelten  
die Zeichenerklärungen und Festsetzungen im Lageplan vom 16. Mai 1967  
weiter.

Zeichenerklärung:

-  Grenze des räuml. Geltungsbereiches
-  Aufzuhebende Baugrenze
-  Neue Baugrenze

Gefertigt: Stadtbauamt Korntal  
Korntal, den 22. Mai 1970

*Stamm*  
Stadtbaumeister

Verfahrensvermerke

- Vereinfachte Änderung gemäß § 13 BBauG.  
Zustimmung gemäß § 13 Abs. 2 BBauG erfolgte im Voraus
- a) durch die Eigentümer der benachbarten Grundstücke  
am 14./15.5.1970
  - b) durch den Eigentümer des betroffenen Grundstückes  
am 15.5.1970

Behörden und Stellen i. S. von § 2 Abs. 5 BBauG sind an der  
Änderung nicht beteiligt.

Als Satzung gemäß § 10 BBauG durch den Gemeinderat beschlossen  
am 29.5.1970

Öffentlich ausgelegt gemäß § 12 BBauG ab 11.6.1970

Rechtsverbindlich geworden gemäß §§ 12 und 13 BBauG mit der  
Bekanntmachung der Auslegung in den Korntaler Mitteilungen  
am 11.6.1970



Korntal, den 11.6.1970

*Stamm*  
Bürgermeister