


Lageplan zum Ortsbauplan über das gewerbl. Baugebiet an der alten Weilimdorferstr.

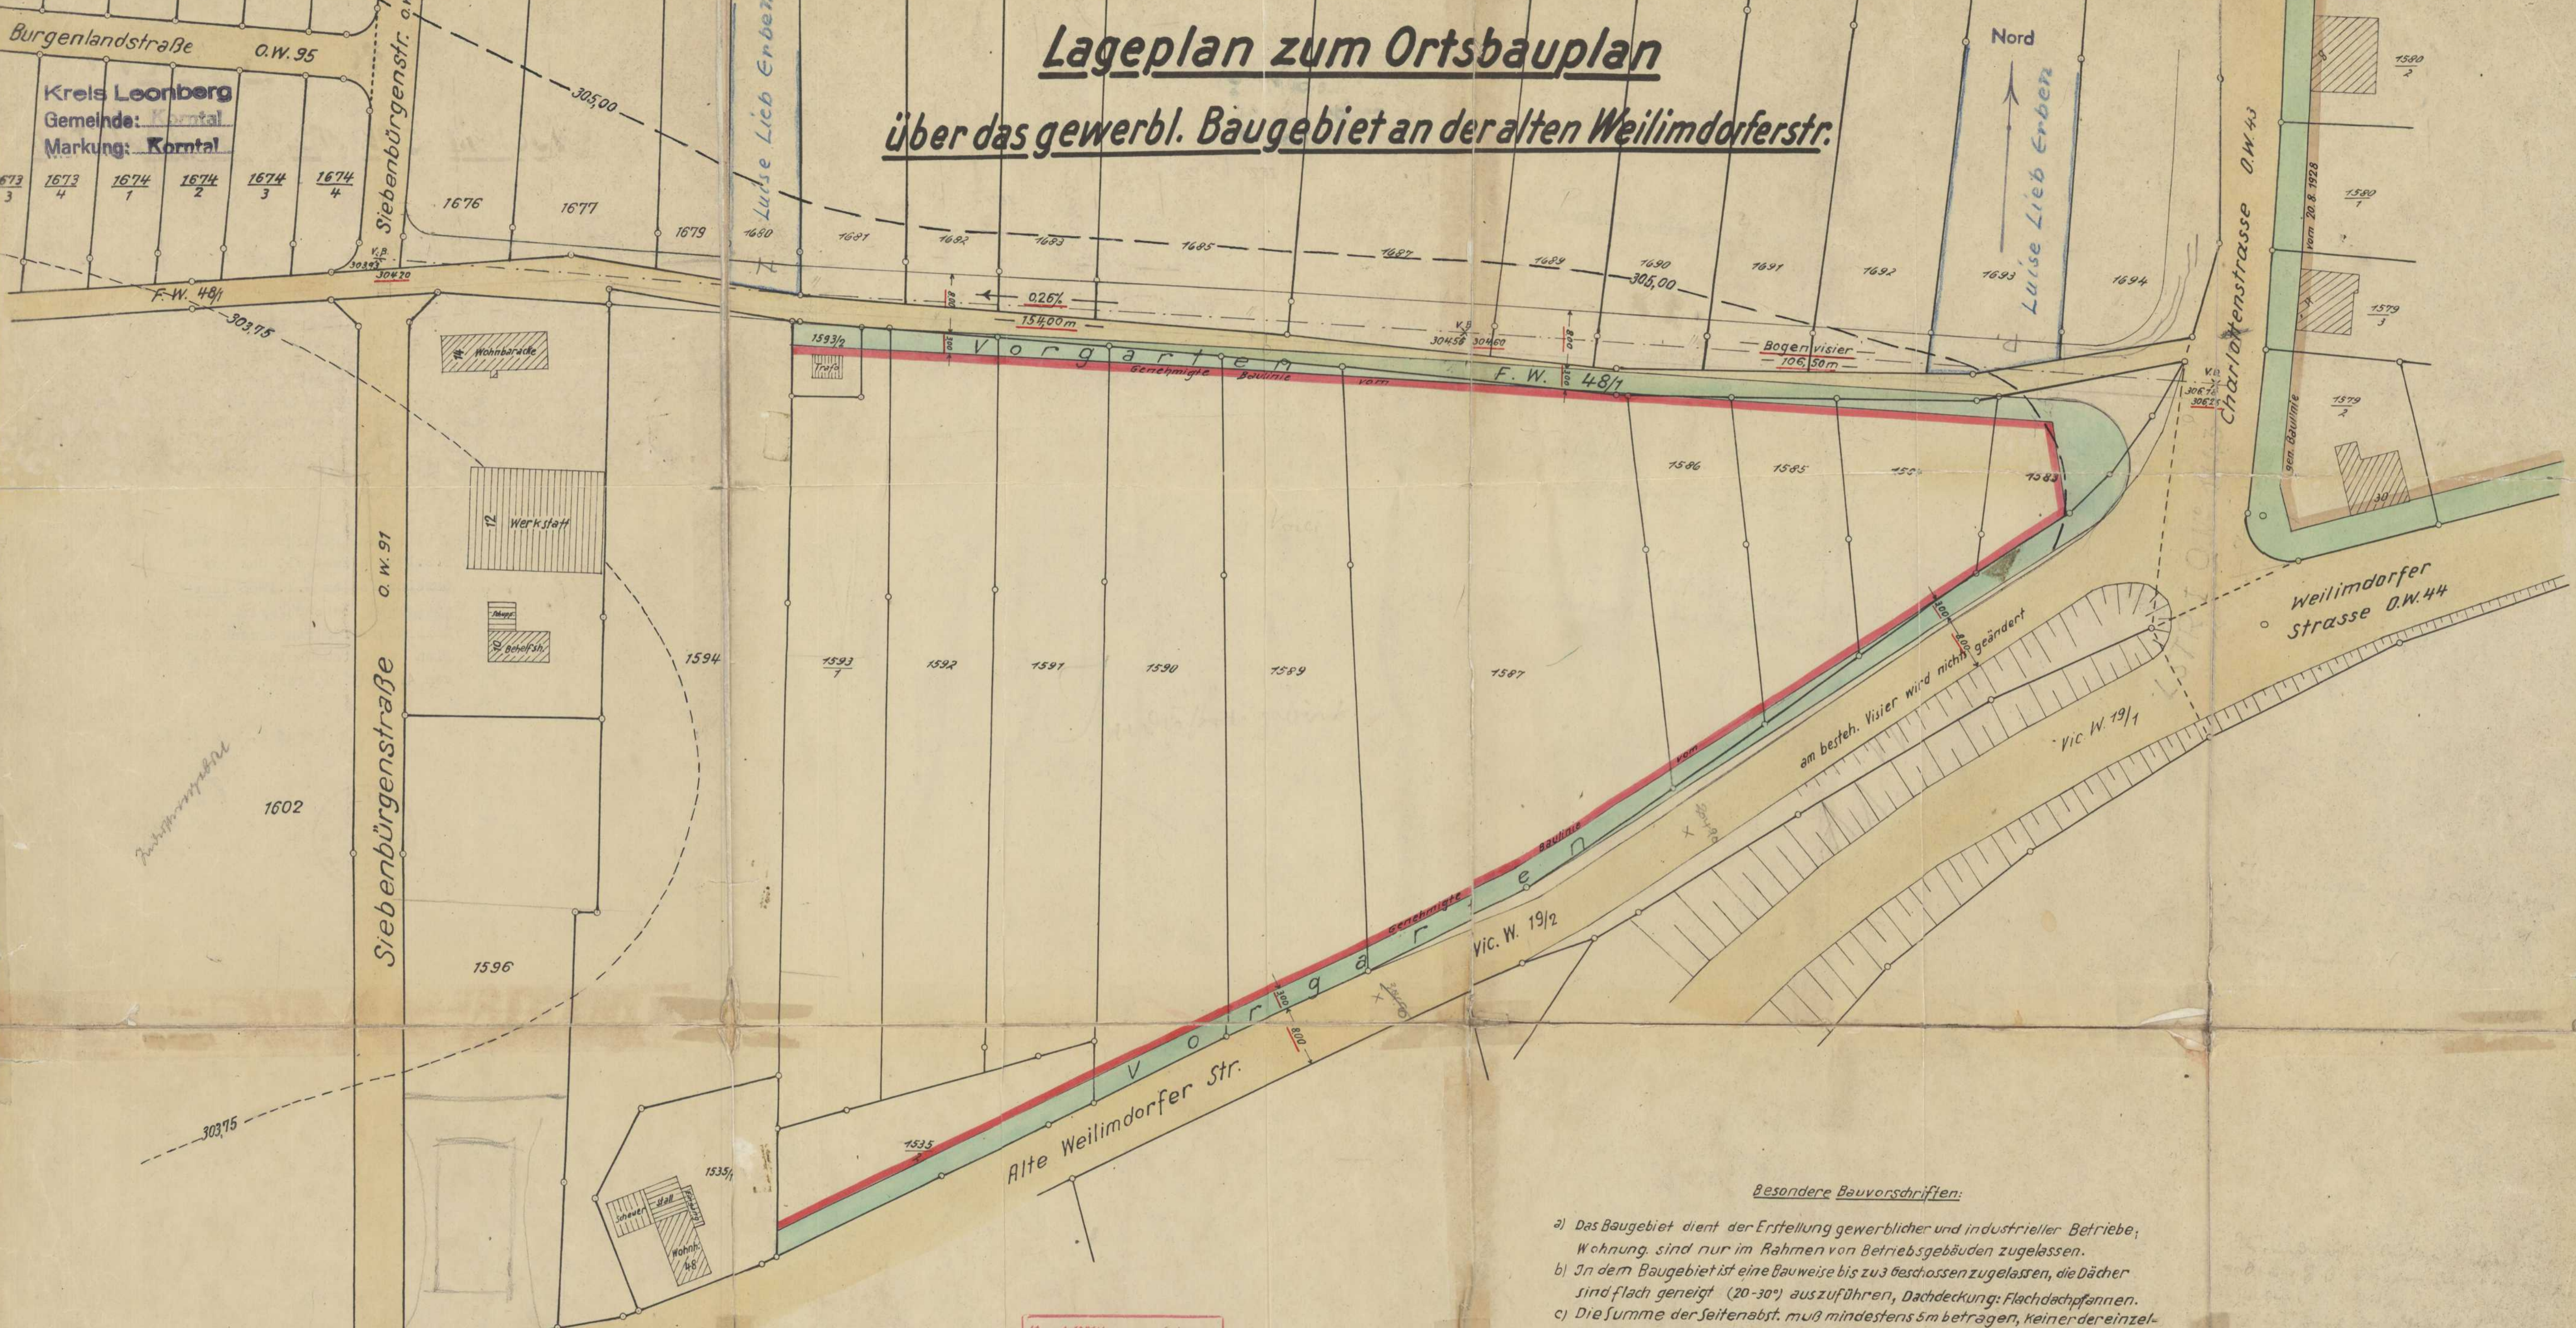

Burgenlandstraße o.W. 95
 Kreis Leonberg
 Gemeinde: Korntal
 Markung: Korntal
 1673/3, 1673/4, 1674/1, 1674/2, 1674/3, 1674/4

Siebenbürgenstraße o.W. 91

Luise Lieb Erben


Luise Lieb Erben

Charlottenstraße o.W. 43

Alte Weilimdorfer Str.

- Besondere Bauvorschriften:**
- a) Das Baugebiet dient der Erstellung gewerblicher und industrieller Betriebe; Wohnung sind nur im Rahmen von Betriebsgebäuden zugelassen.
 - b) In dem Baugebiet ist eine Bauweise bis zu 3 Geschossen zugelassen, die Dächer sind flach geneigt (20-30°) auszuführen, Dachdeckung: Flachdachpfannen.
 - c) Die Summe der Seitenabst. muß mindestens 5m betragen, Keiner der einzelnen Grenz- oder Gebäudeabstände darf jedoch kleiner als 2,50m sein.

Diversifizierung auch in anderem Maßstab nicht gestattet
Messungsamt Leonberg

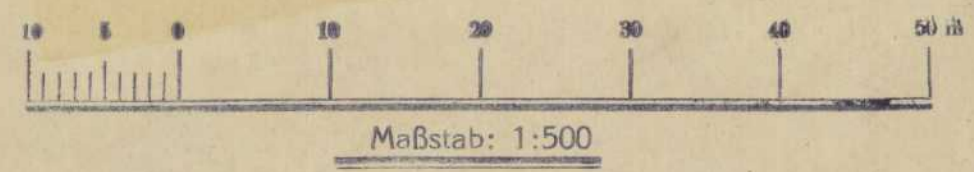

Gefertigt und mit Vorbehalt aller Rechte beurkundet:
 Korntal, den 8. Feb. 1956
 KATASTERAMT: *[Signature]*
 Verp. Amtmann