


KREIS: Ludwigsburg
 STADT: Korntal-Münchingen
 GEMEINDE: Münchingen
 GEMARKUNG: Münchingen
 FLUR:

2. Bebauungsplanänderung "Härte - Ost II"

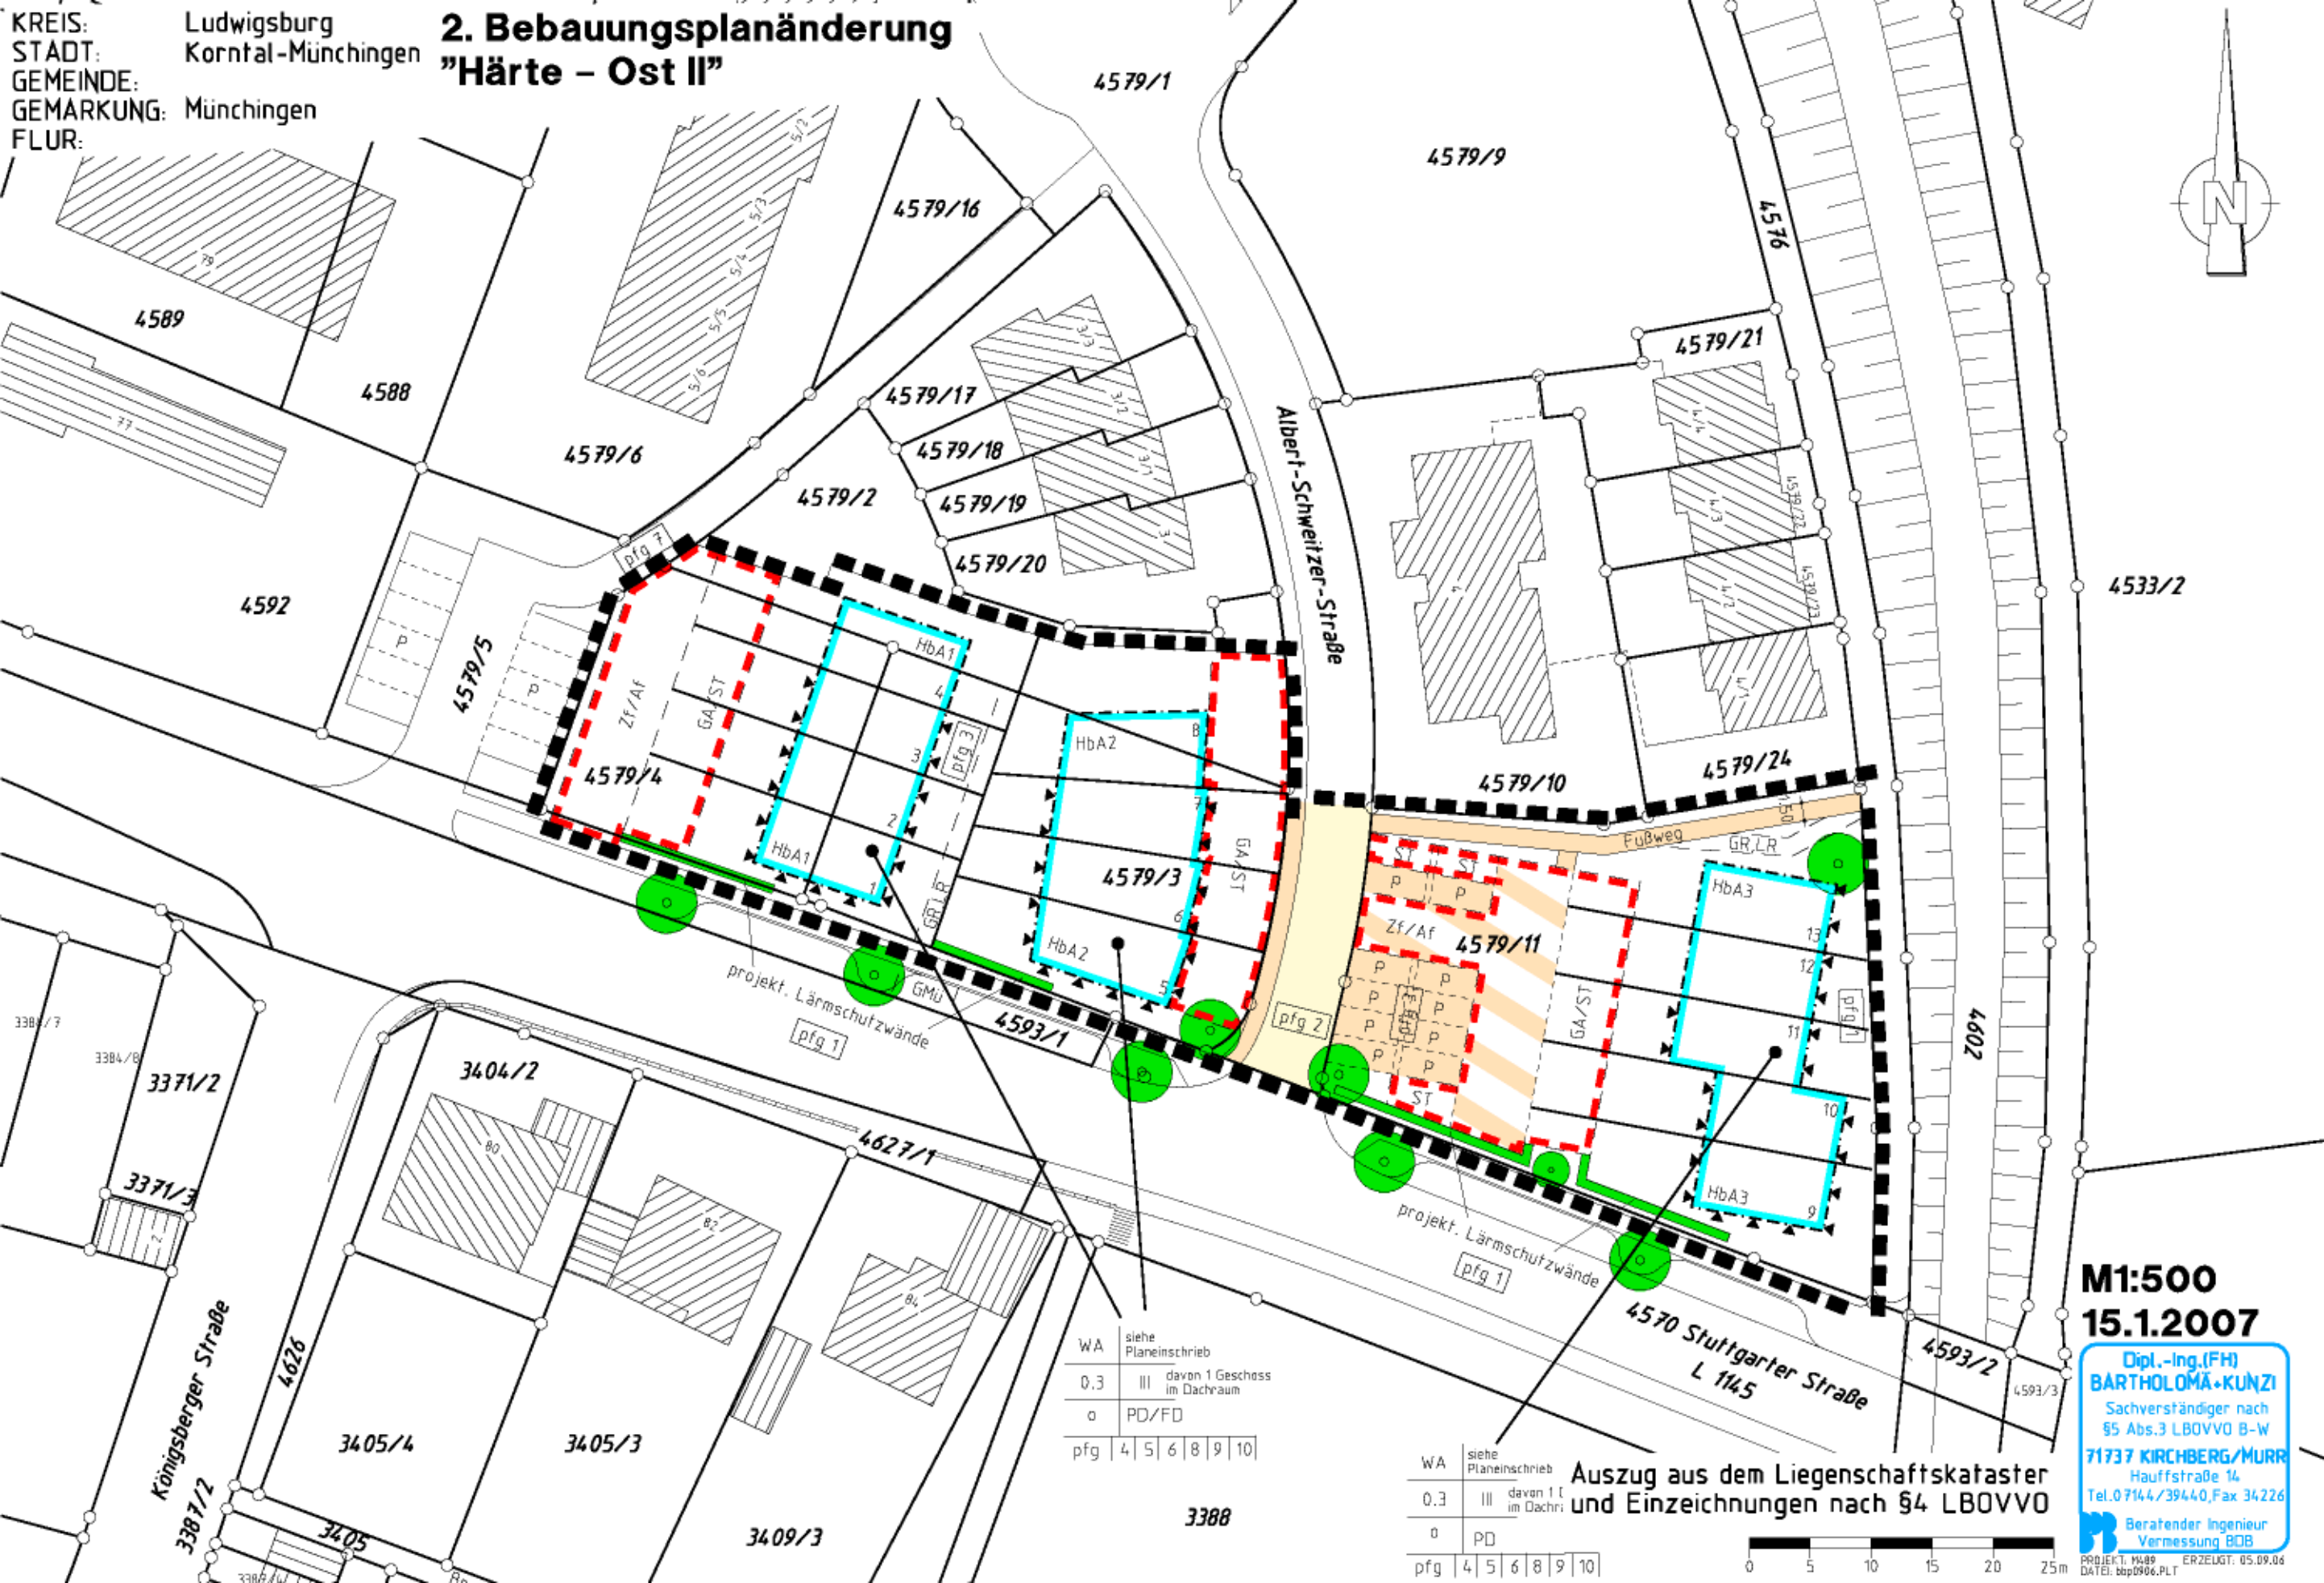

WA	siehe Planeinschrieb
0.3	III davon 1 Geschoss im Dachraum
o	PD/FD
pfg	4 5 6 8 9 10

WA	siehe Planeinschrieb
0.3	III davon 1 l im Dachri
o	PD
pfg	4 5 6 8 9 10

Auszug aus dem Liegenschaftskataster und Einzeichnungen nach §4 LBOVVO

M1:500
 15.1.2007

Dipl.-Ing.(FH)
BARTHOLOMÄ-KUNZI
 Sachverständiger nach
 §5 Abs.3 LBOVVO B-W
 71737 KIRCHBERG/MURR
 Hauffstraße 14
 Tel. 0 714 4 / 39440, Fax 34 226
 Beratender Ingenieur
 Vermessung BOB



PROJEKT: M89 ERZELGT: 05.09.06
 DATEI: bap0906.PLT