
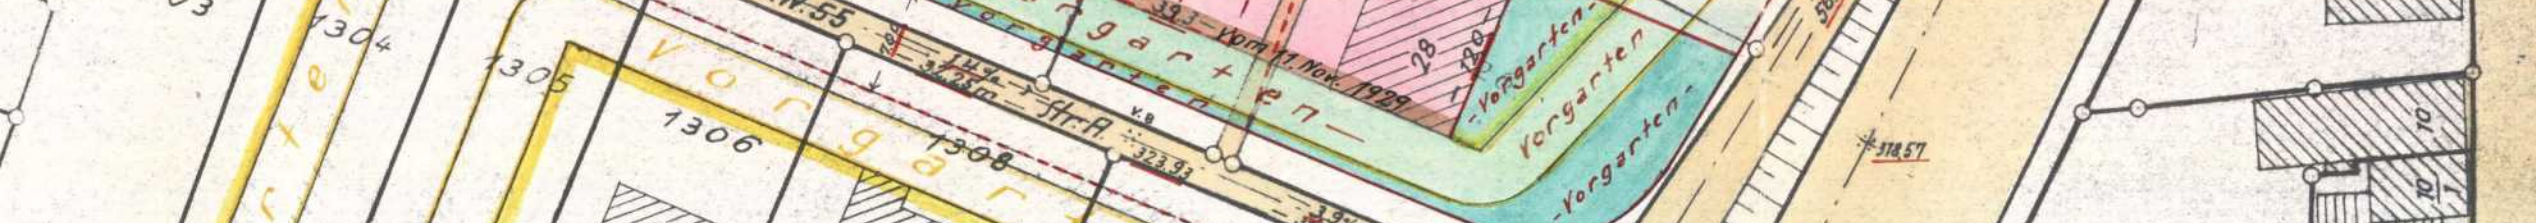


1268

Schöckinger Straße O.W. 1

O.W. 2

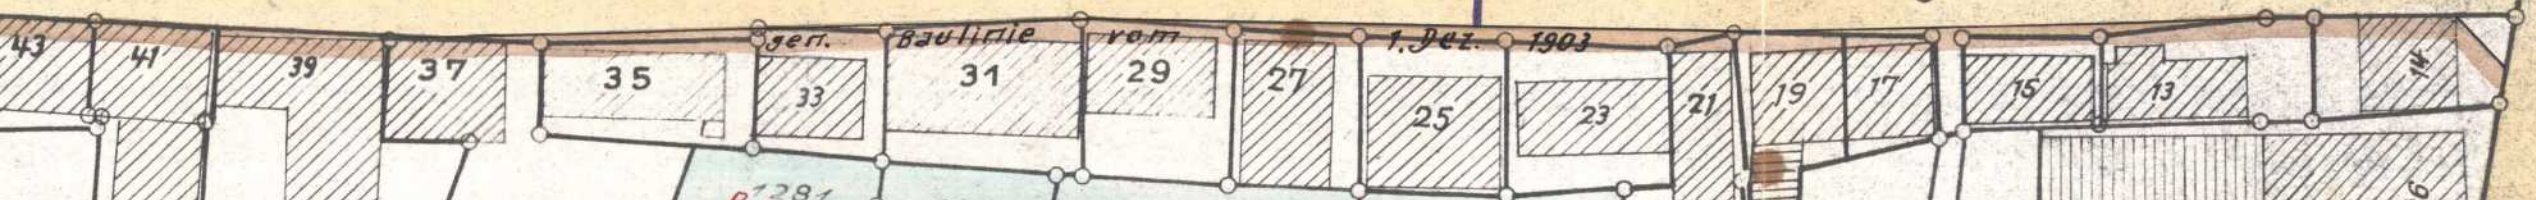

Ditzinger Straße

Weil im Dorfer Weg Vic. W. 15

Bauverbot

Bauverbot 1 1/2 geschossig

Bauverbot 1 1/2 geschossig Dachneigung 48°

Bauverbot 1 1/2 geschossig Dachneigung 48°

Bauverbot

Bauverbot

Bauverbot

Bauverbot

