


503.1

Kreis Leonberg  
Gemeinde: Münchingen  
Gemarkung: Münchingen

# Lageplan zur Änderung des Bebauungsplans Gewand Werre

Nord

Schöckinger Str. O.W.1.

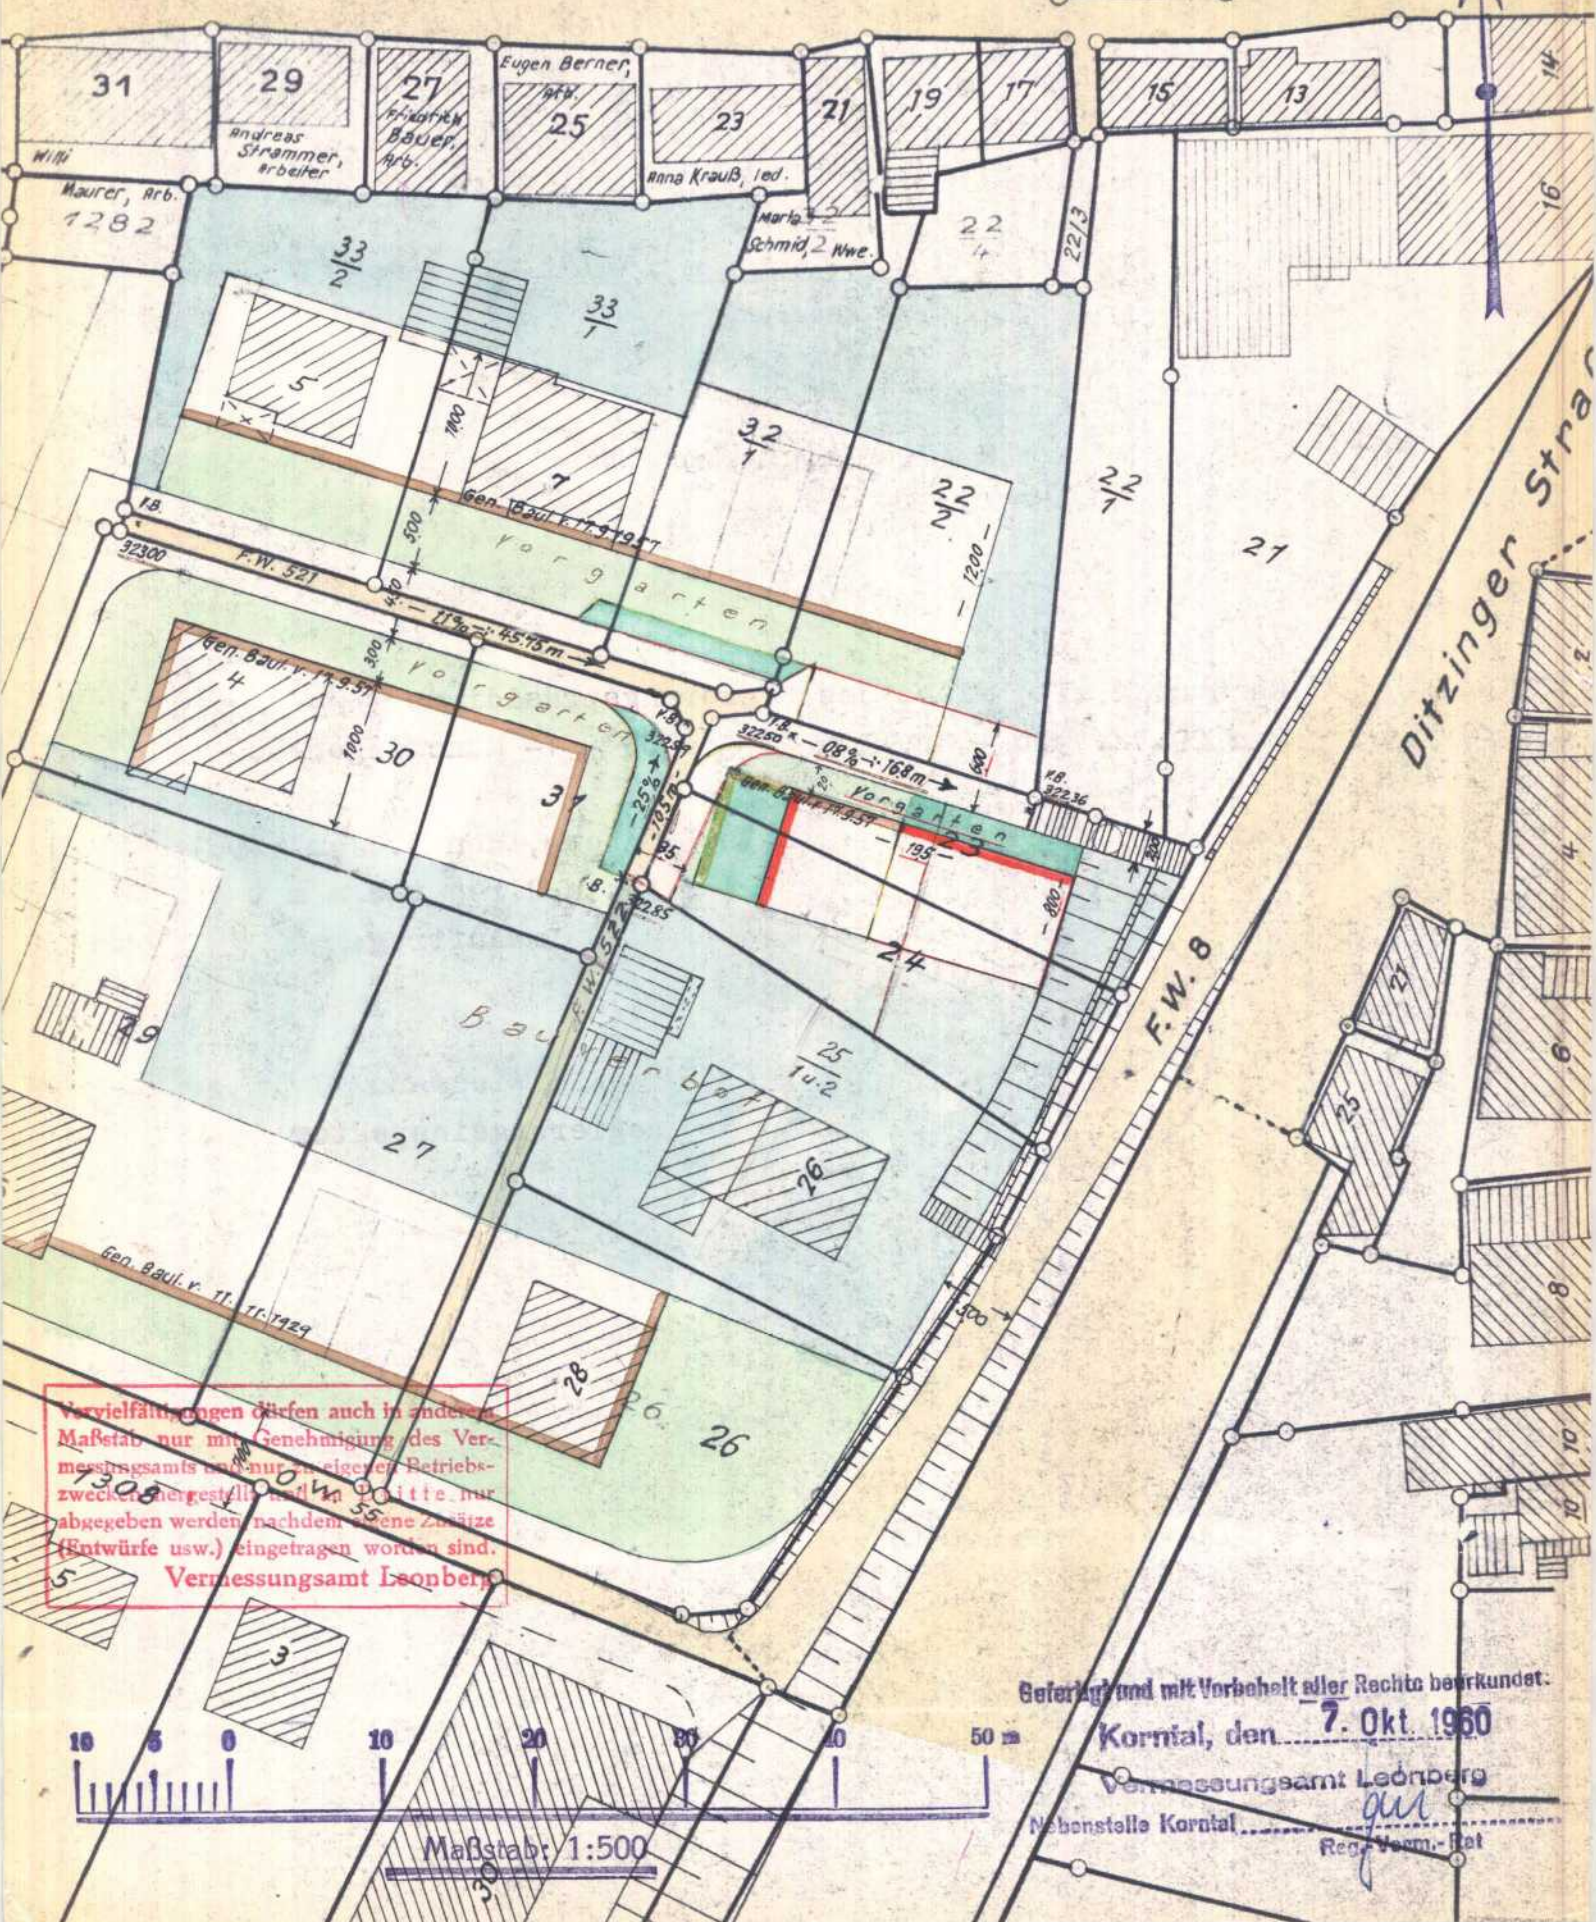

Vervielfältigungen dürfen auch in anderem Maßstab nur mit Genehmigung des Vermessungsamts und nur zu eigenen Betriebszwecken hergestellt und in Kopie nur abgegeben werden nachdem eigene Zusätze (Entwürfe usw.) eingetragen worden sind.  
**Vermessungsamt Leonberg**

Geferligt und mit Vorbehalt aller Rechte beurkundet.  
 Kornthal, den 7. Okt. 1960  
 Vermessungsamt Leonberg  
 Nebenstelle Kornthal  
 Reg. Verm.-Bat