


Kornwestheimer Straße

Hauptstraße 2

Abfahrt zur BAB 81

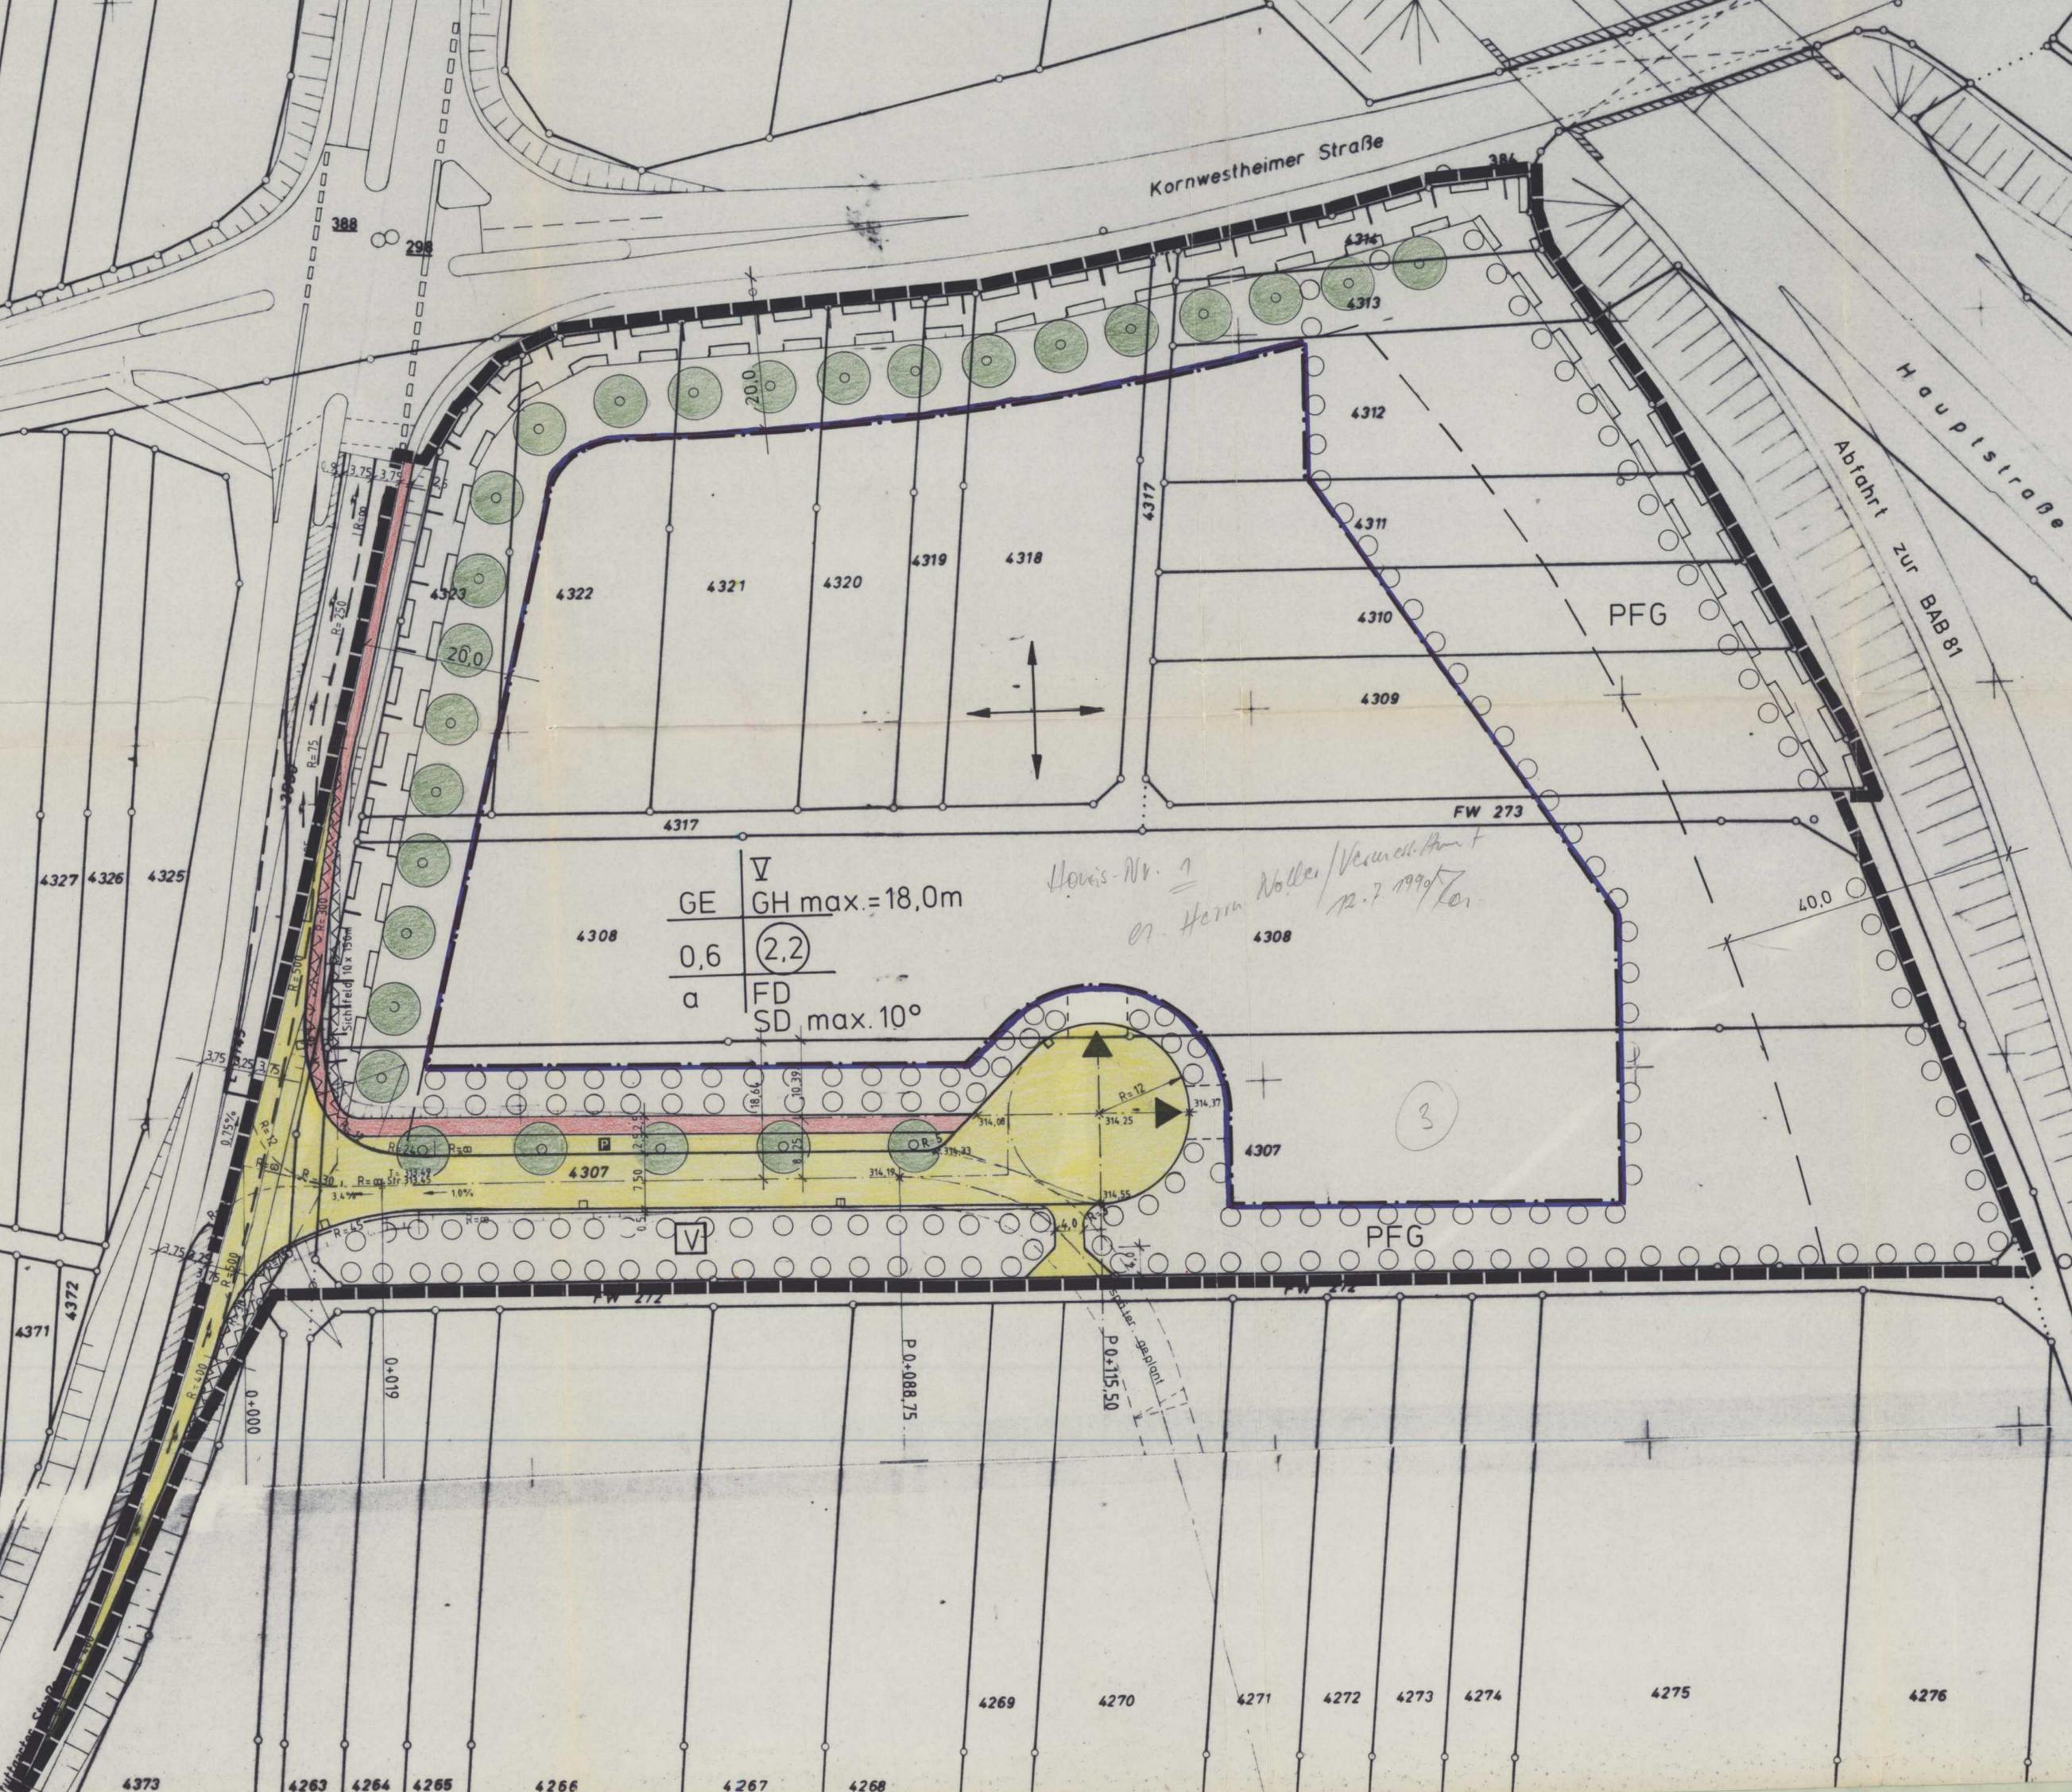

	V
GE	GH max.=18,0m
0,6	(2,2)
a	FD
	SD max.10°

Handwritten note: Haus-Nr. 7
 von Herrn Noller/Vermittlung
 12.7.1990

Handwritten number: 3

