

SATZUNG

zur Aufhebung der Satzung über die förmliche Festlegung des Sanierungsgebiets „Korntal-Stadtmitte II, Teilbereich 1“

Aufgrund von § 162 Abs. 2 des Baugesetzbuches (BauGB) vom 23. September 2004 (BGBl. I S. 2414), zuletzt geändert durch Gesetz vom 08.08.2020 (BGBl. I S. 1728), in Verbindung mit § 4 der Gemeindeordnung (GemO) für Baden-Württemberg in der Fassung vom 24. Juli 2000 (GBl. S. 582, ber. S. 698), zuletzt geändert durch Gesetz vom 15. Oktober 2020 (GBl. S. 910) hat der Gemeinderat am 08.12.2020 folgende Satzung beschlossen:

§ 1

Aufhebung der förmlichen Festlegung des Sanierungsgebiets „Korntal-Stadtmitte II, Teilbereich 1“

Die vom Gemeinderat am 03.05.2007 beschlossene Satzung über die förmliche Festlegung des Sanierungsgebiets „Korntal-Stadtmitte II, Teilbereich 1“, öffentlich bekanntgemacht und in Kraft getreten am 10.05.2007, sowie die

1. Änderung der Satzung über förmliche Festlegung des Sanierungsgebiets „Korntal-Stadtmitte II, Teilbereich 1, vom Gemeinderat am 07.03.2013 beschlossen und am 14.03.2013 öffentlich bekanntgemacht und in Kraft getreten

wird aufgehoben.

§ 2

Gebiet der aufgehobenen Sanierung

Das Gebiet, das hiernach nicht mehr der Sanierung unterliegt, ist im Lageplan der STEG Stadtentwicklung GmbH vom 04.11.2020 mit einem Umfassungsband gekennzeichnet und farbig angelegt.

§ 3




In-Kraft-Treten


1. Die Satzung tritt am Tage der Bekanntmachung in Kraft.
2. Das Grundbuchamt ist zu ersuchen, bei den Grundstücken den Sanierungsvermerk zu löschen.

Korntal-Münchingen, den 02.03.2021

gez.
Dr. Joachim Wolf
Bürgermeister

Aufhebung der förmlichen Festlegung des Sanierungsgebietes

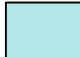-  Abgrenzung förmlich festgelegtes Sanierungsgebiet
Teilbereich 1 "Korntal - Stadtmitte II" ca. 0,74 ha
-  Erweiterung des Sanierungsgebietes
Teilbereich 2 "Korntal - Stadtmitte II" ca. 0,51 ha
-  Aufhebung des Sanierungsgebietes
"Korntal - Stadtmitte II" ca. 1,25 ha

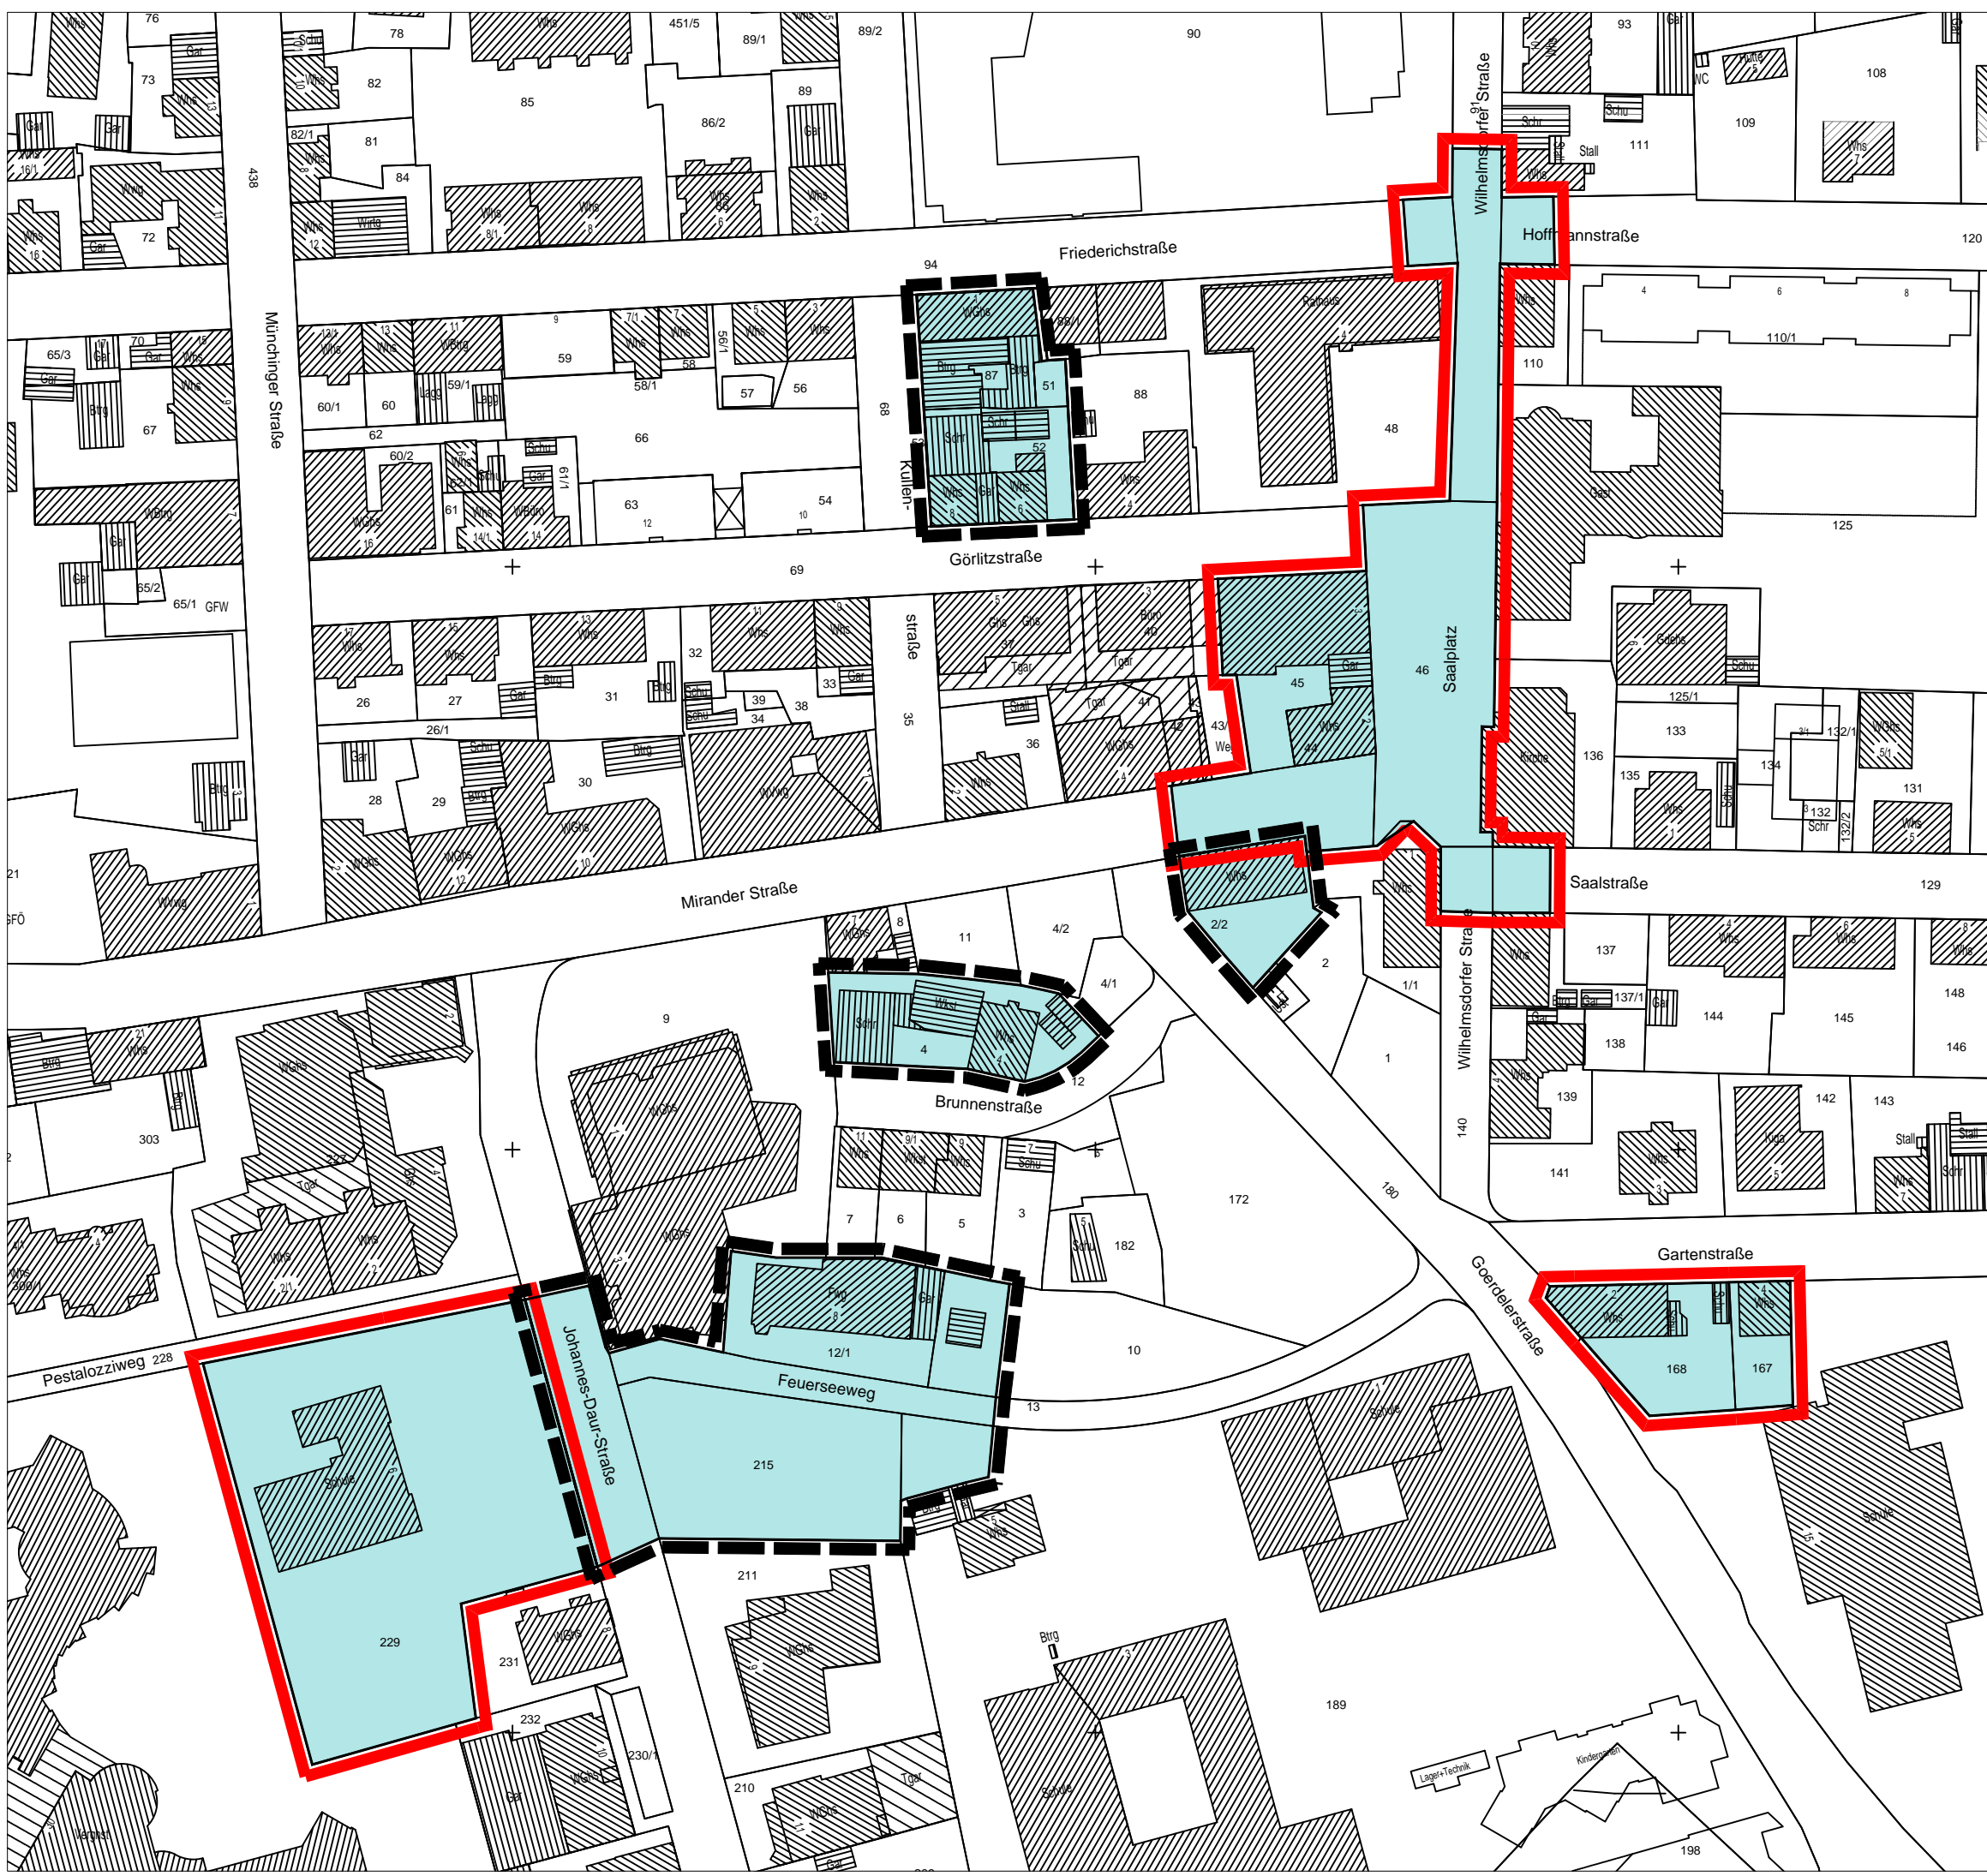

Stadt Korntal - Mönchingen

Städtebauliche Erneuerungsmaßnahme
"Korntal Stadtmitte II"