




PROFIL I - WEST

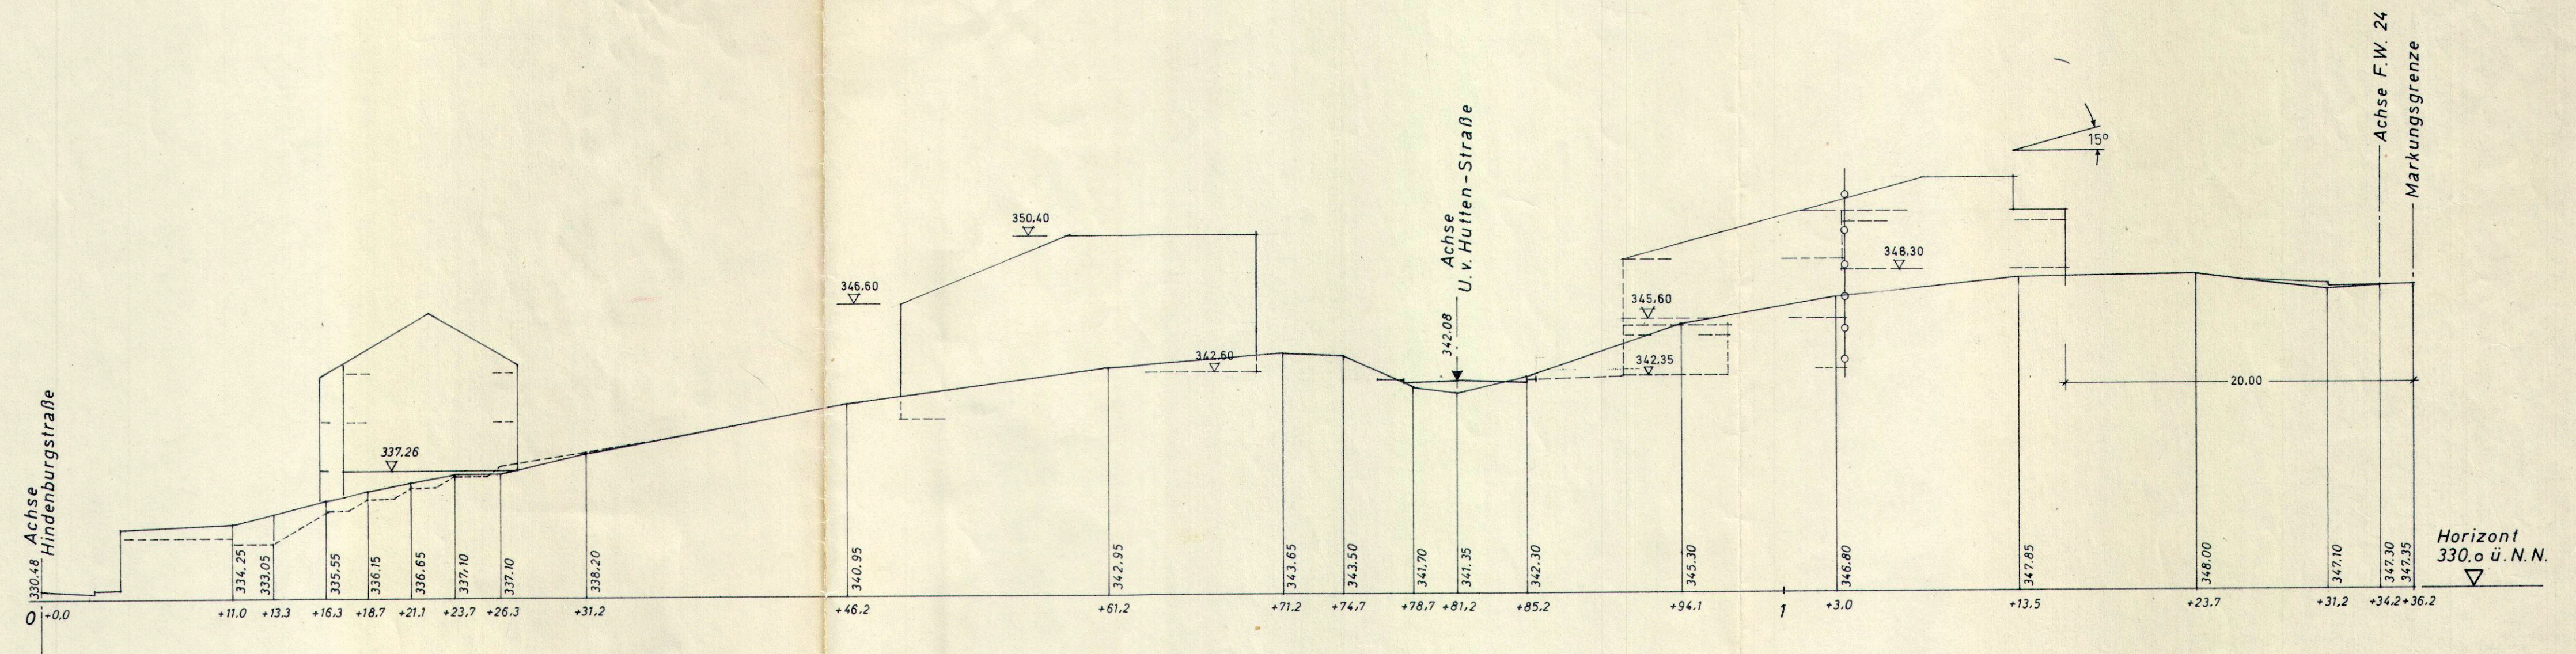

PROFIL II

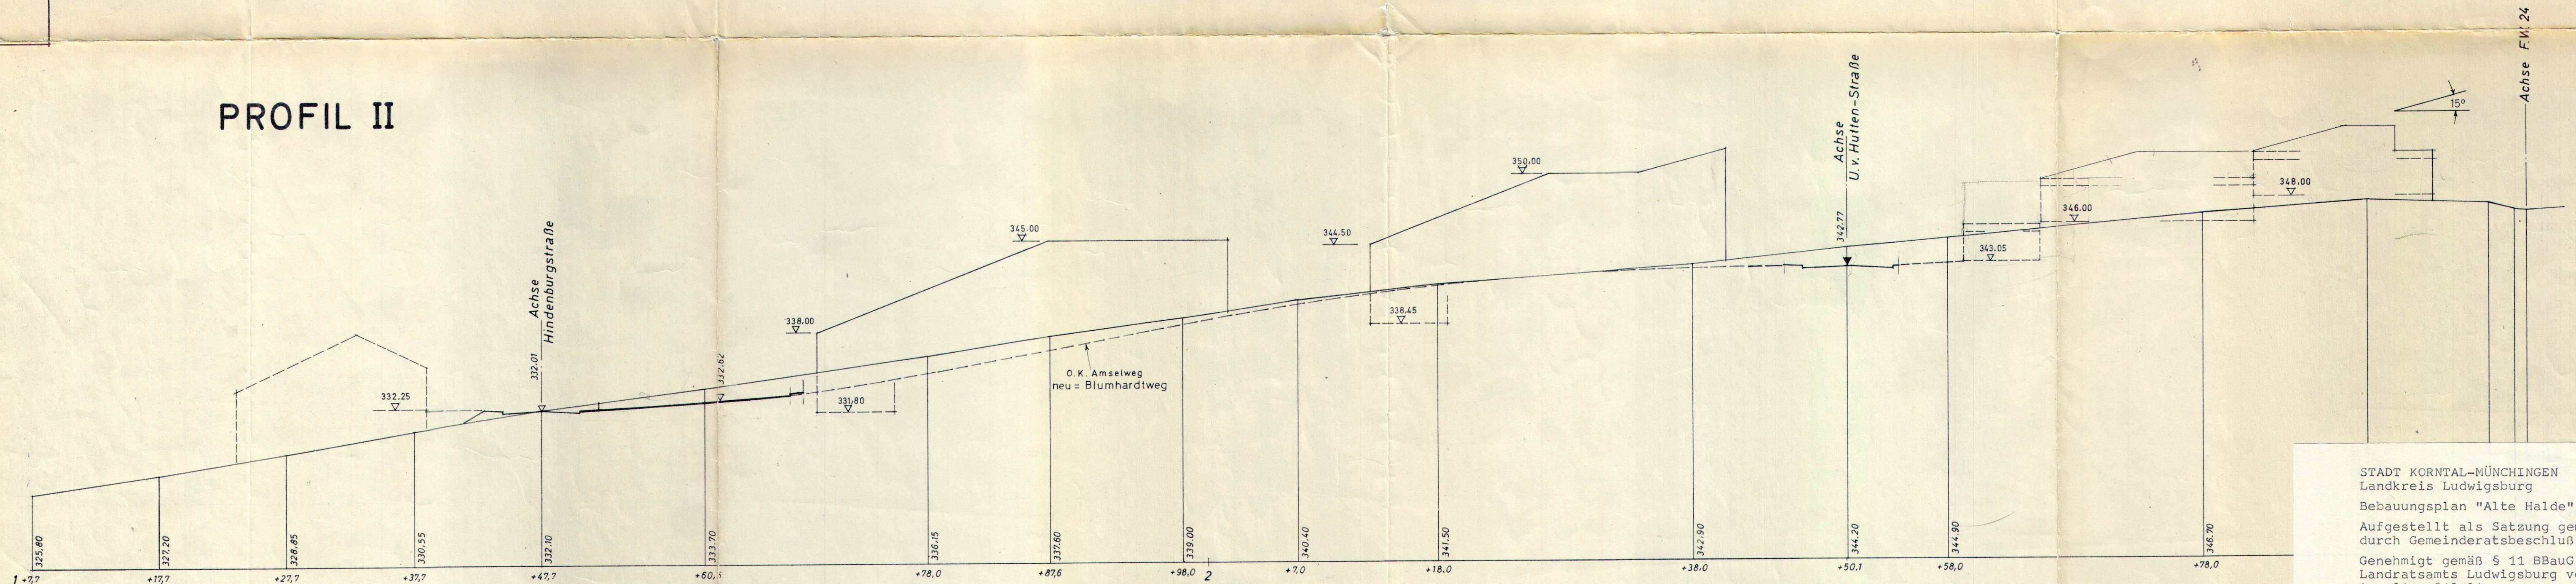

STADT KORNTAL-MÜNCHINGEN
Landkreis Ludwigsburg
Bebauungsplan "Alte Halde", Stadtteil Korntal
Aufgestellt als Satzung gemäß § 10 BBauG
durch Gemeinderatsbeschluss vom 29.1.1976
Genehmigt gemäß § 11 BBauG mit Erlass des
Landratsamts Ludwigsburg vom 2.7.1976,
Az. 21 - 612.21
Am 29.7.1976 rechtsverbindlich geworden
gemäß § 12 BBauG mit der ortsüblichen
Bekanntmachung der Genehmigung und von
Ort und Zeit der öffentlichen Auslegung
(im Amtsblatt der Stadt Korntal-Münchingen
Nr. 5 vom 29.7.1976)

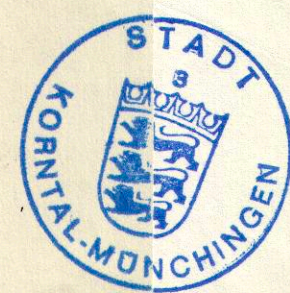

Beurkundet:

Seiler
Bürgermeister

STADTBAUAMT KORNTAL

BEBAUUNGSPLAN
„Alte Halde“
QUERPROFILE

11.9.74
geänd. 8.8.74 ne
15.11.1973 1:250 ne