


Bahnhof Korntal

nach Stuttgart

Strassenbauamt Beigheim

Eisenbahn

Lage zum
-Get.

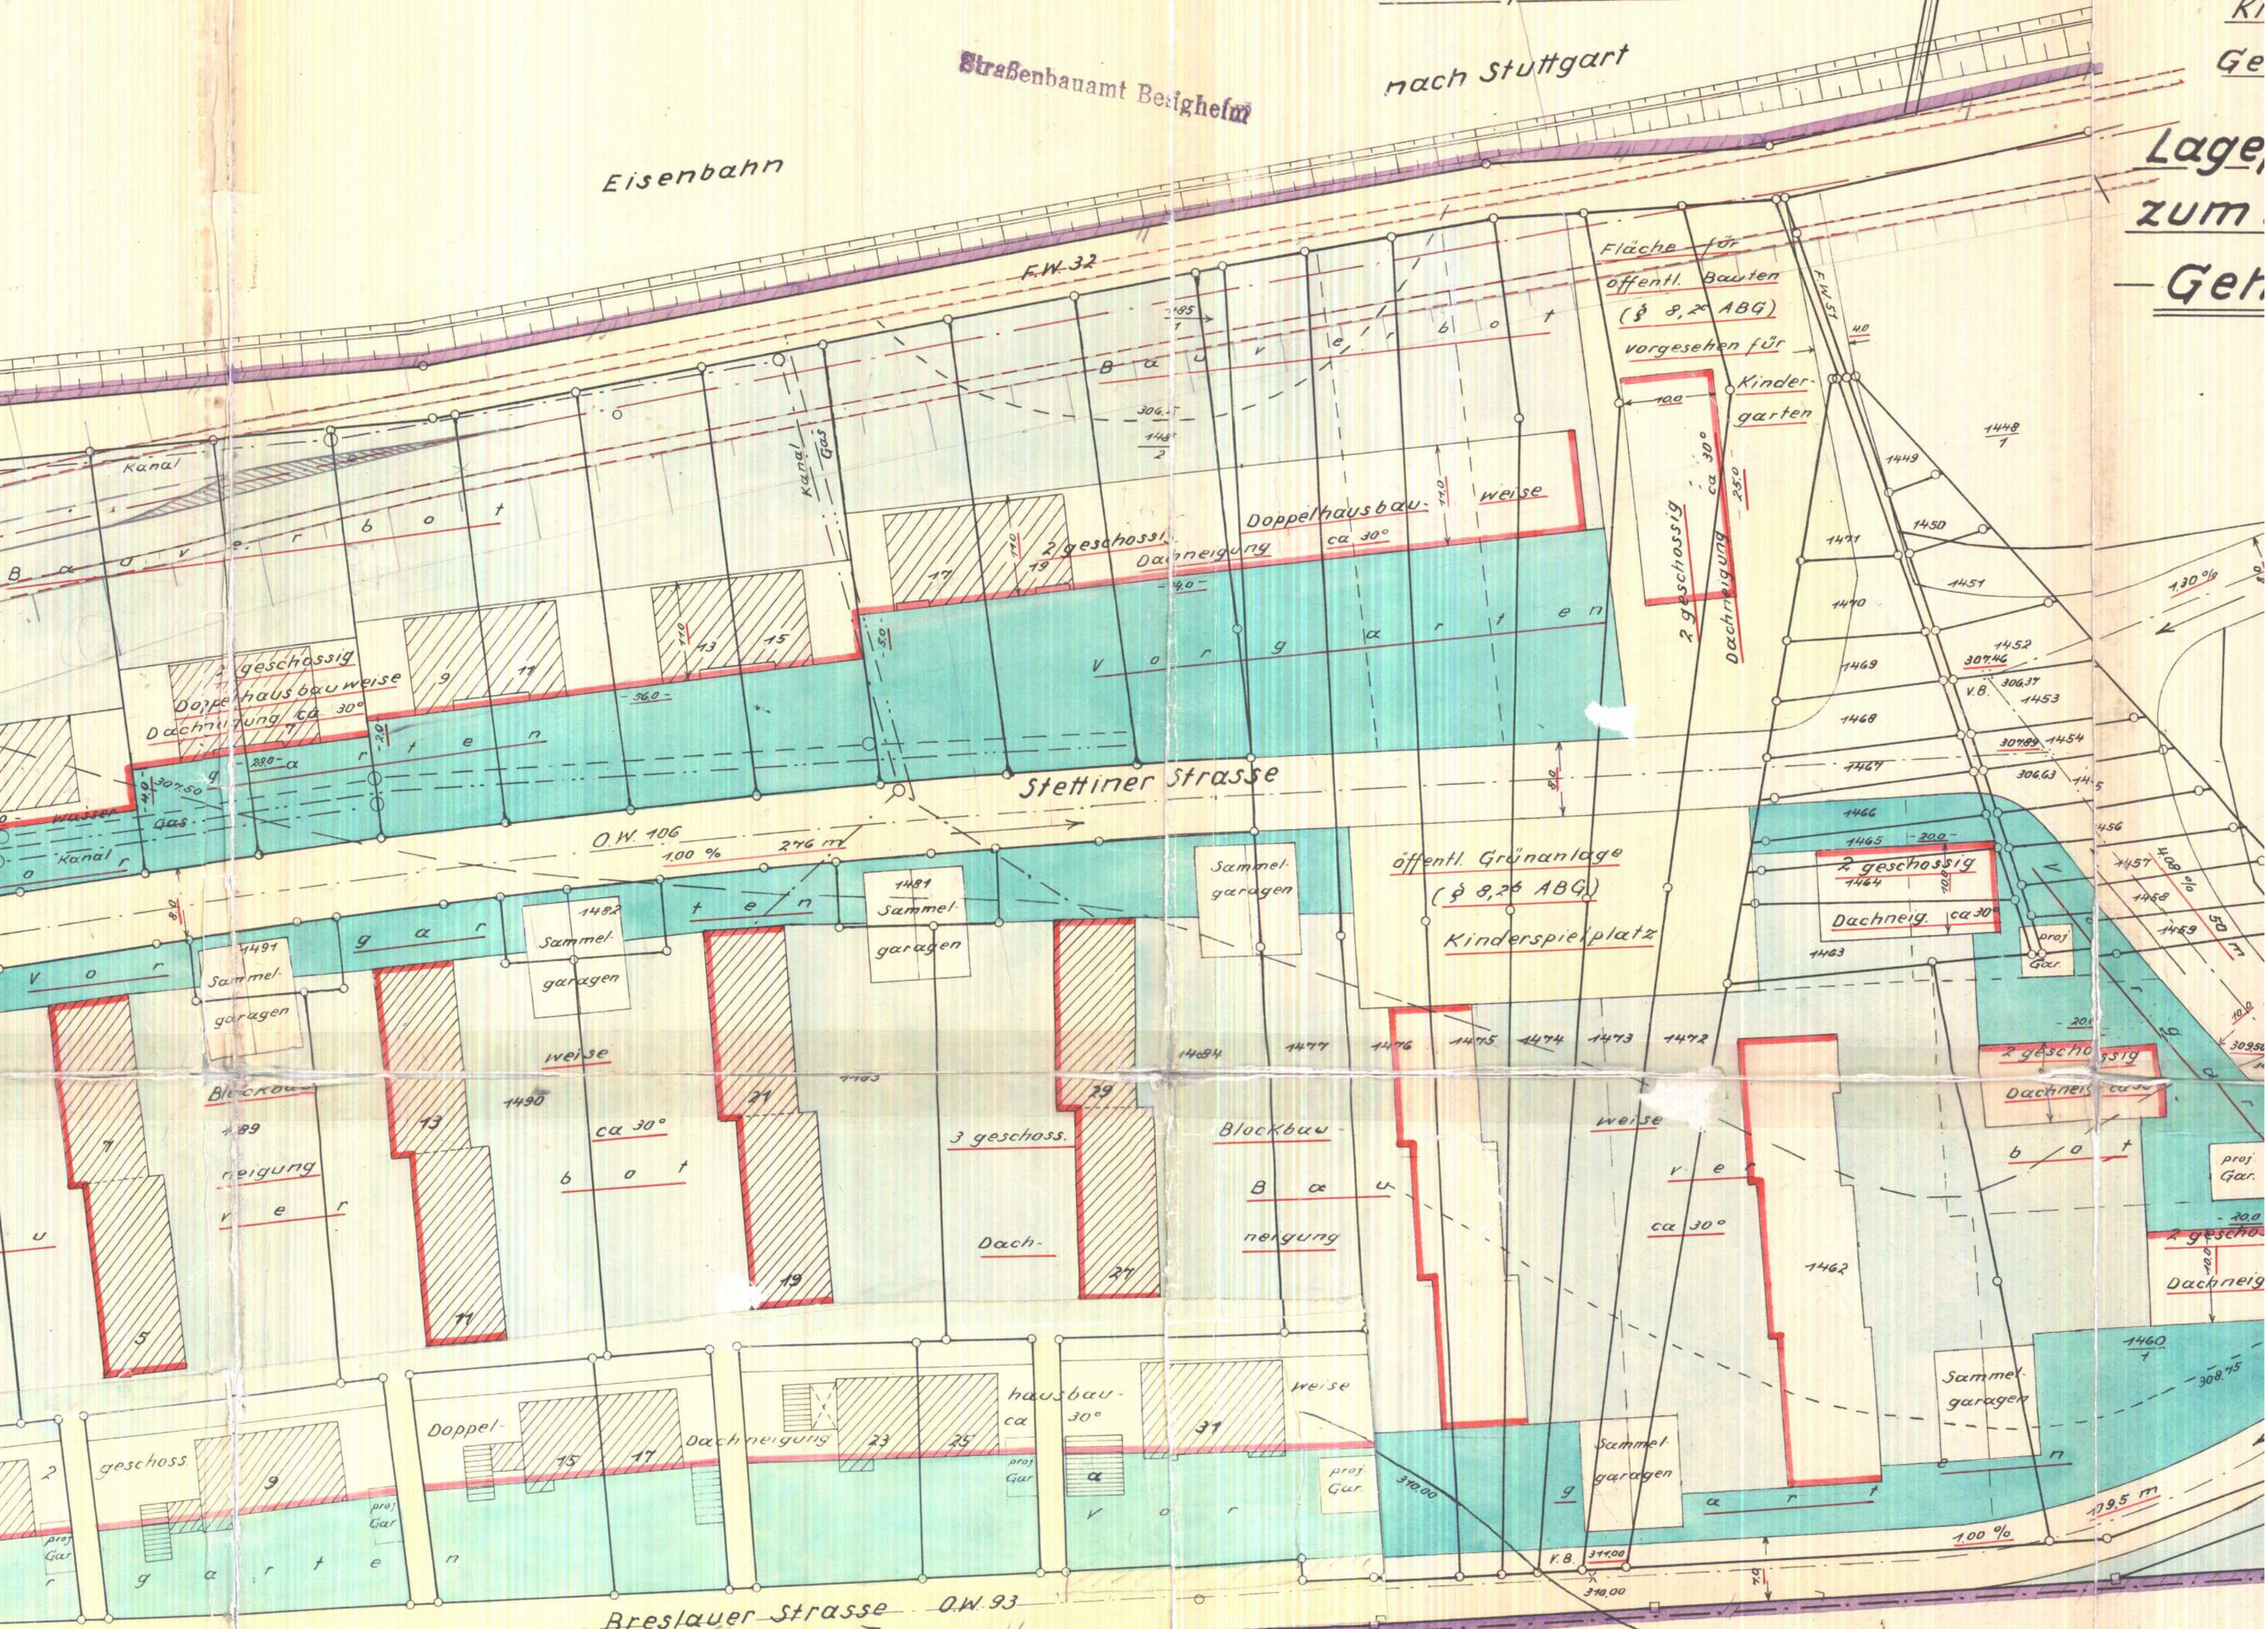

Stadtkreis Stuttgart

Durch Beschluss geändert
Korntal, den 1. Juli 1962

Vermessungs- und
National-Karte
Republik

Maßstab 1:500

Für die Eintragung der geplanten
Teilungsestrasse im Zuge der
Landstrasse L. Ordnung Nr. 1143
Stuttgart, den 1. September 1961
Regierungspräsidium
Nordwürttemberg
Im Auftrag
F. H. W.

Geleg.

Nebens.