



Gemeinde: und
Markung: 2 Korntal, 1578

Lageplan

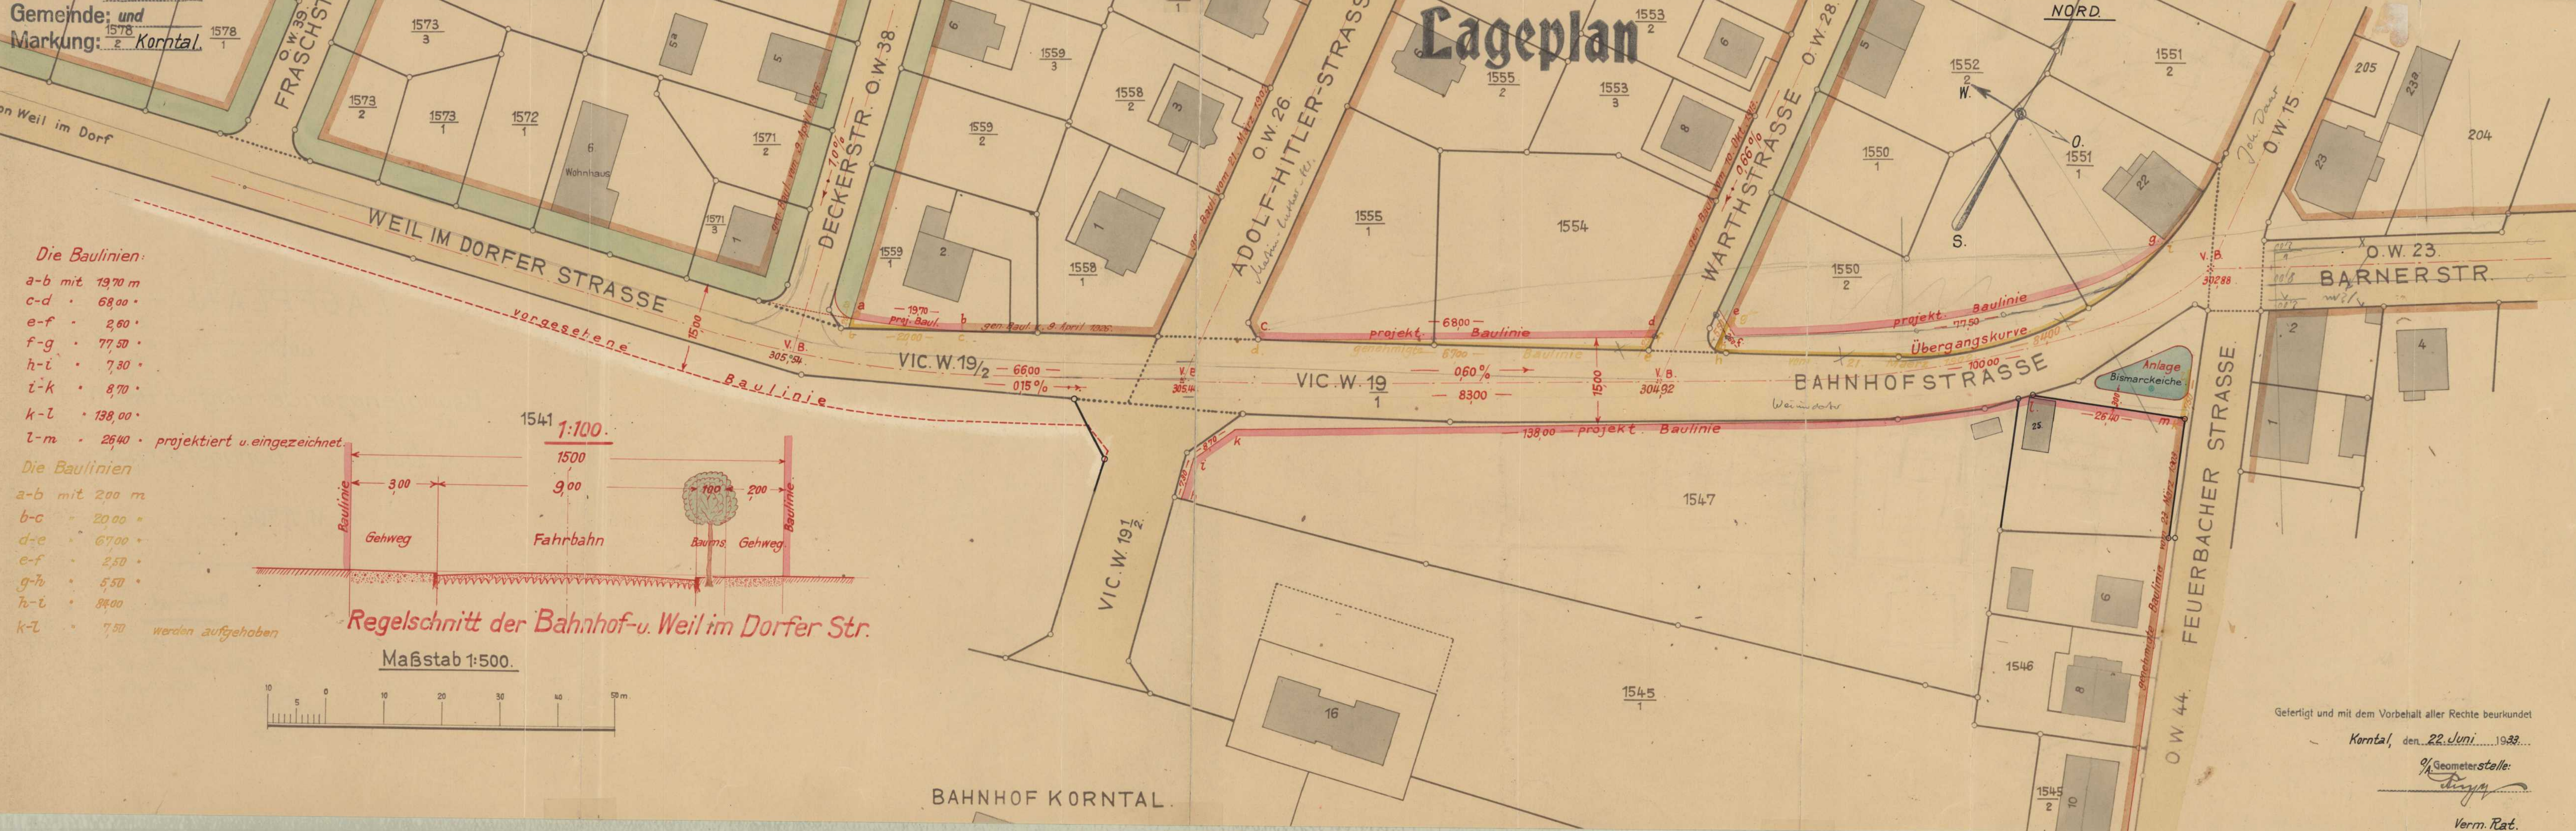

- Die Baulinien:
 a-b mit 19,70 m
 c-d . 68,00 .
 e-f . 2,60 .
 f-g . 77,50 .
 h-i . 7,30 .
 i-k . 8,70 .
 k-l . 138,00 .
 l-m . 26,40 . *projektiert u. eingezeichnet.*

- Die Baulinien
 a-b mit 200 m
 b-c . 20,00 .
 d-e . 67,00 .
 e-f . 2,50 .
 g-h . 5,50 .
 h-i . 84,00 .
 k-l . 7,50 *werden aufgehoben*

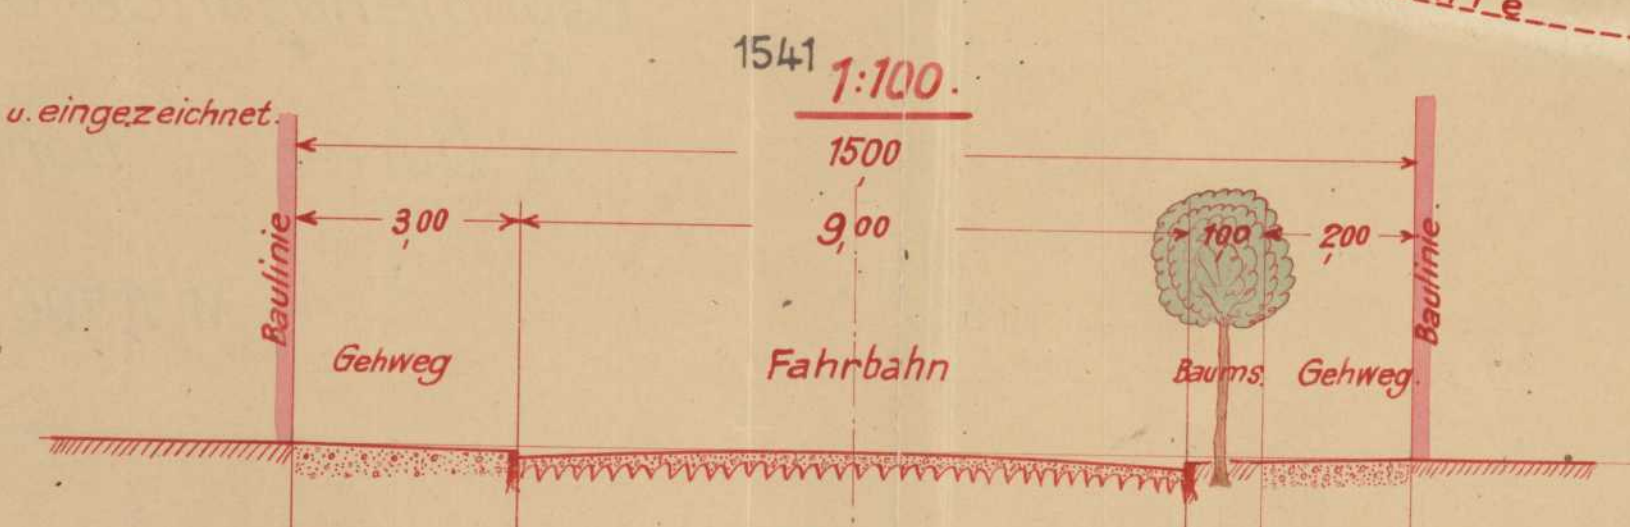

Gefertigt und mit dem Vorbehalt aller Rechte beurkundet
 Korntal, den 22. Juni 1933...
 Geometerstelle:
[Signature]
 Verm. Rat.