


Kreis: Leonberg.
 Gemeinde: } Korntal.
 Markung: }

LAGEPLAN.


über die Abänderung des Ortsbauplanes an der
 Heim- u. Langemarckstr.

Nord

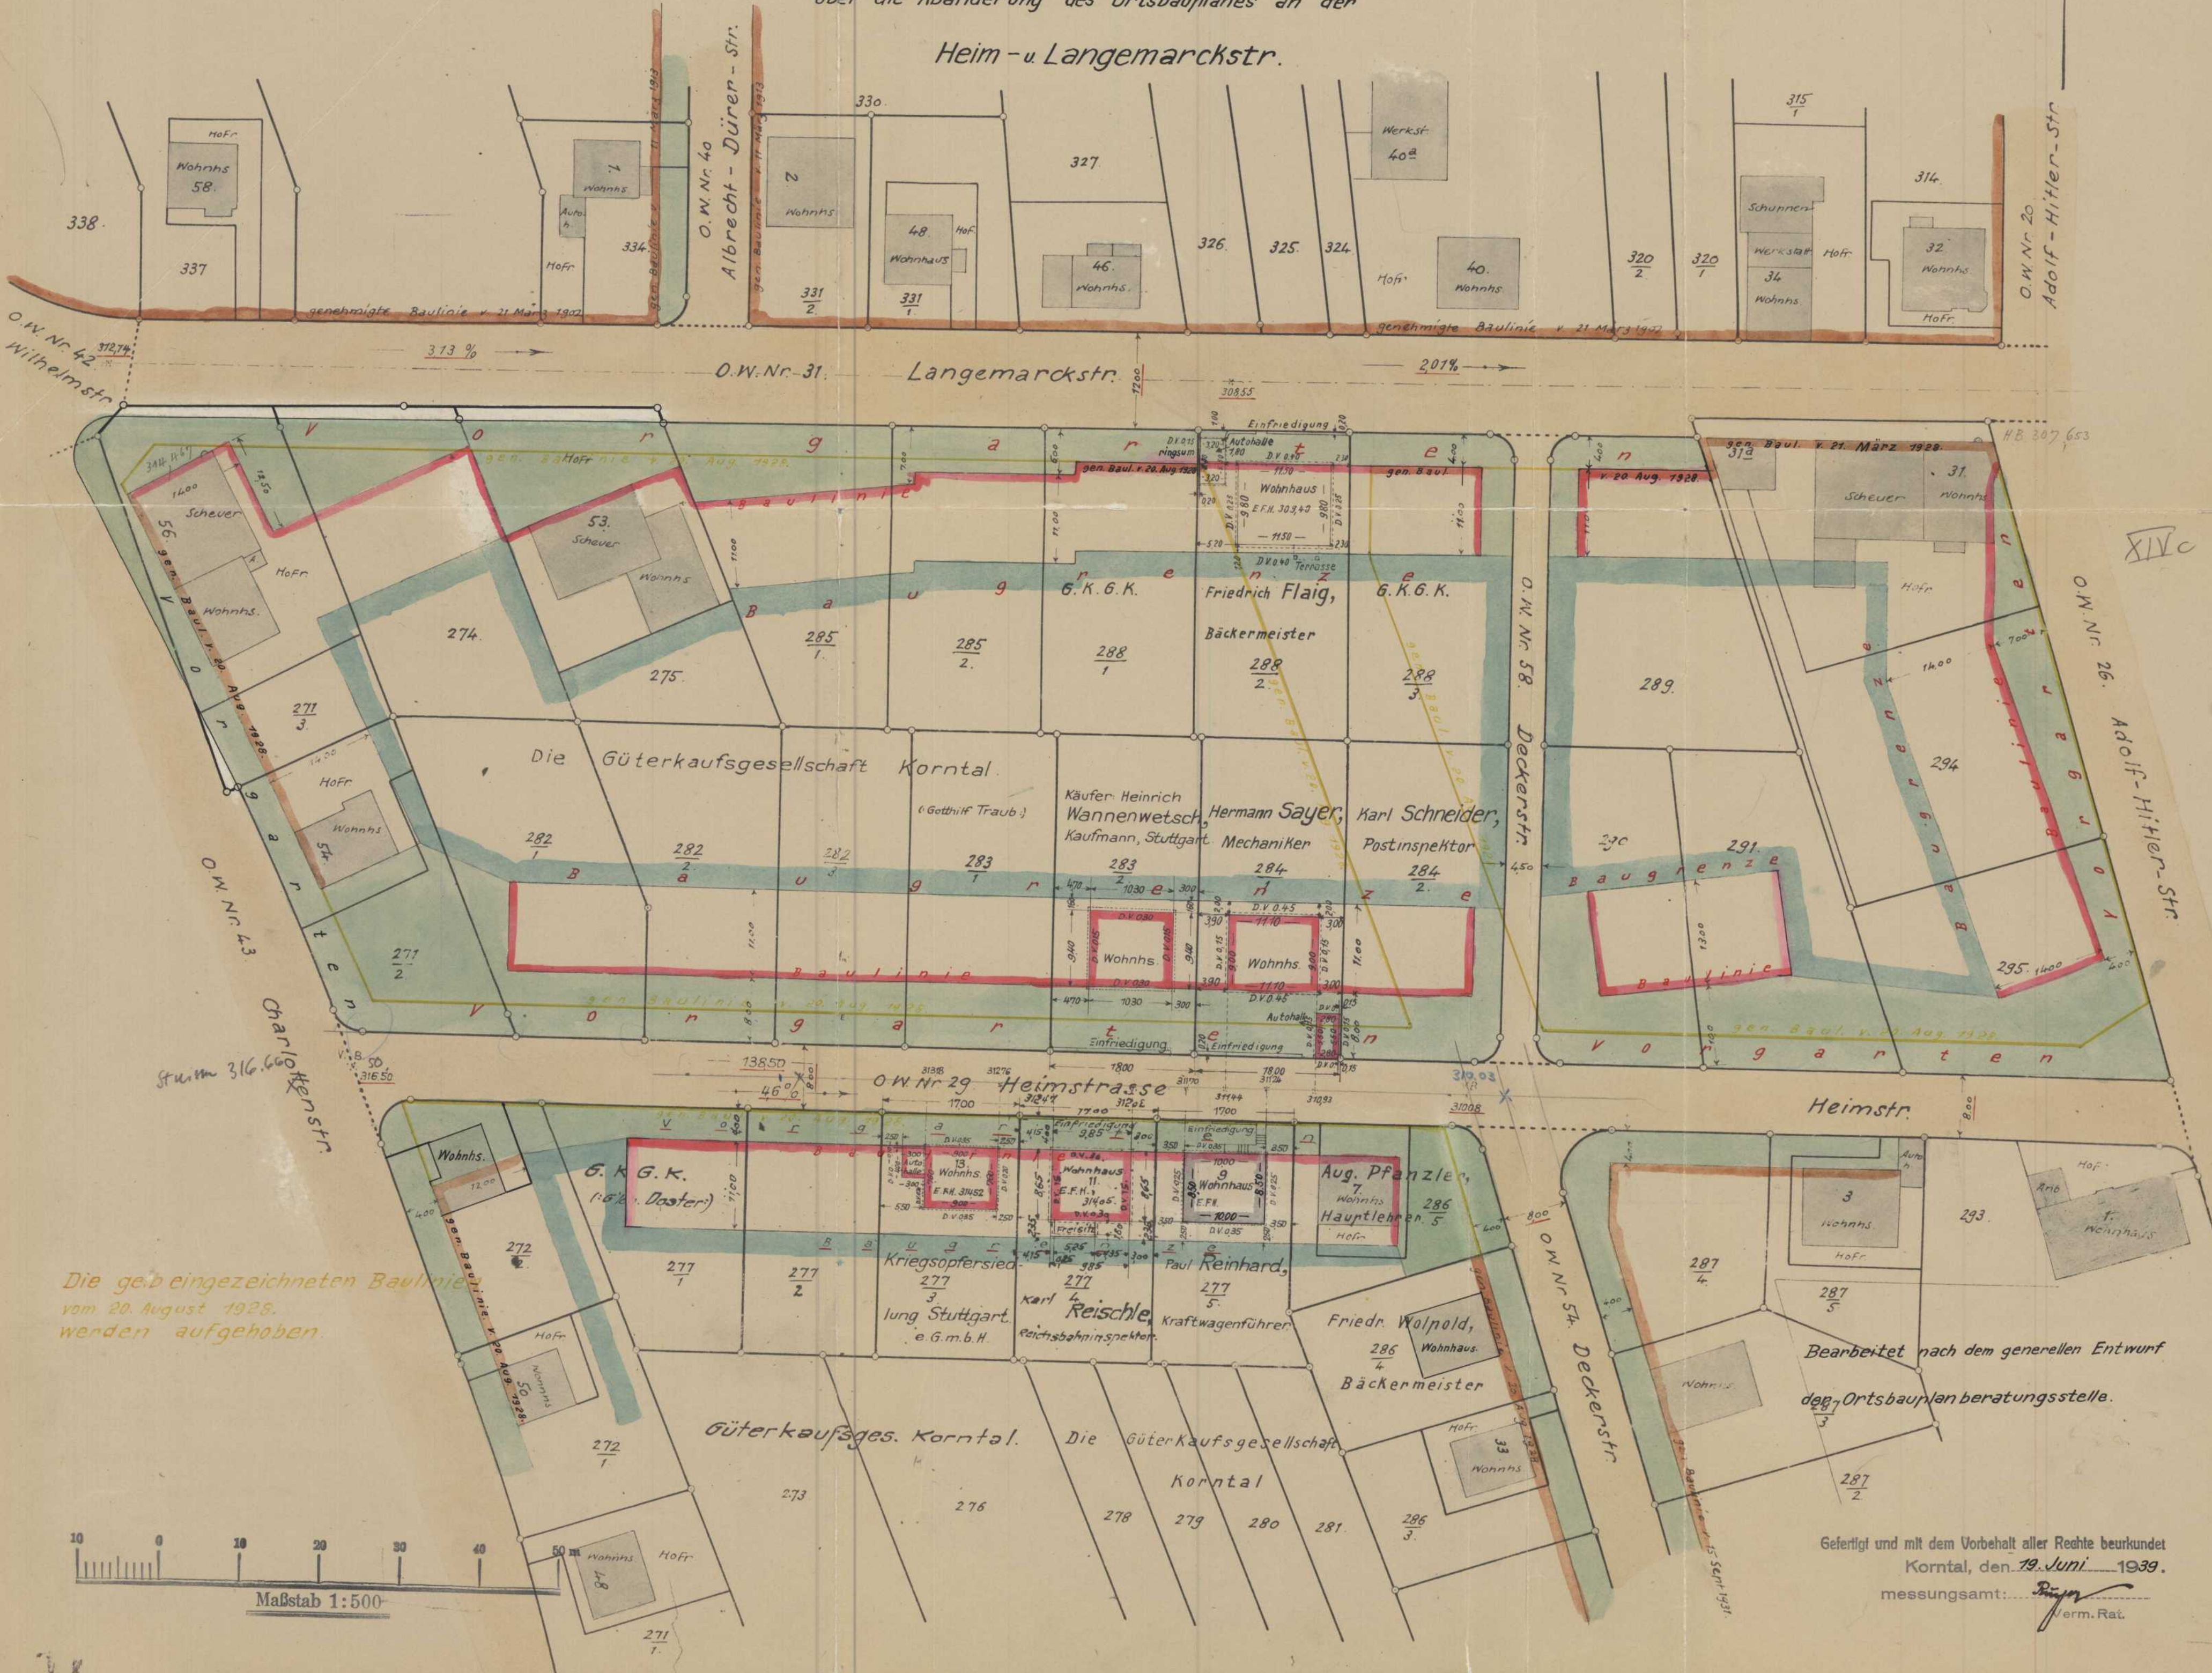

Die gelb eingezeichneten Baulinie vom 20. August 1928. werden aufgehoben.

Bearbeitet nach dem generellen Entwurf der Ortsbauplanberatungsstelle.

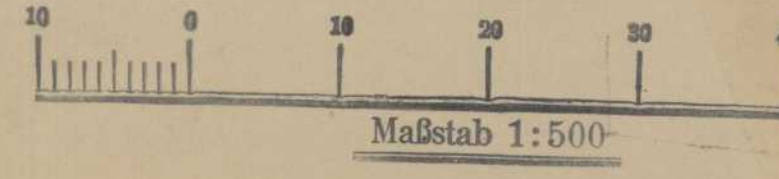

Gefertigt und mit dem Vorbehalt aller Rechte beurkundet Korntal, den 19. Juni 1939.
 messungsamt: [Signature] Verm. Rat.