


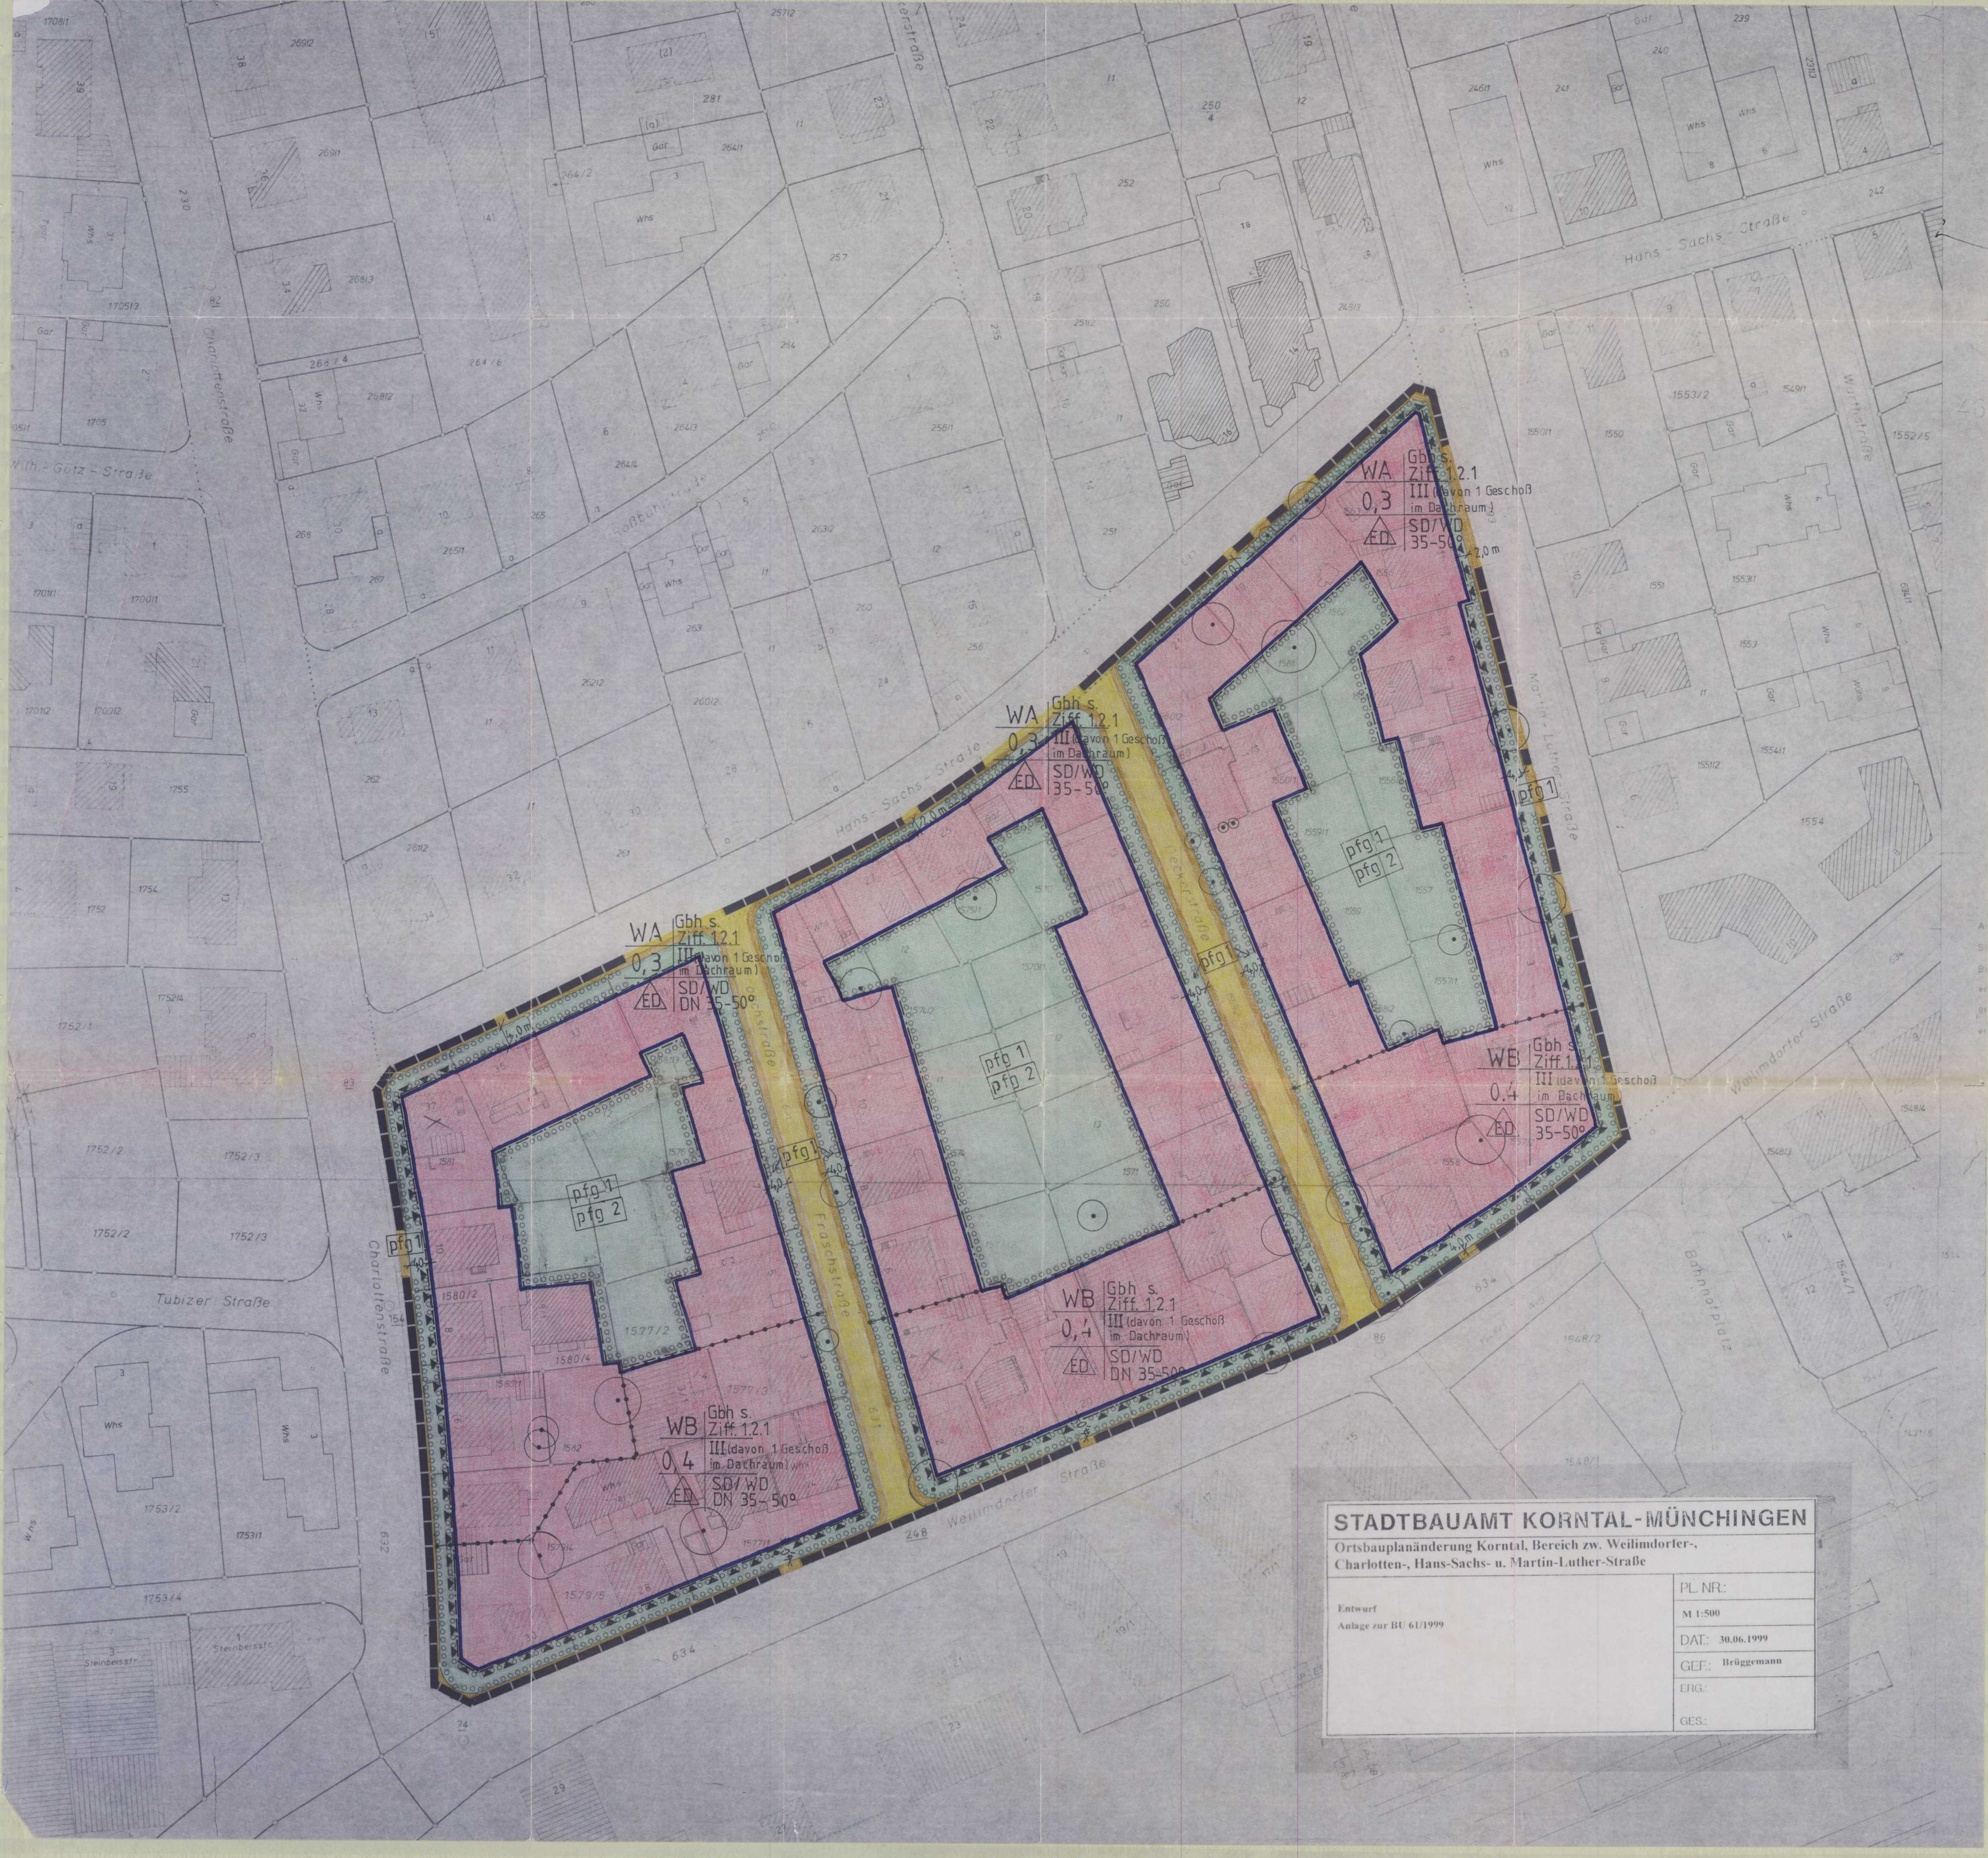

STADTBAUAMT KORNTAL-MÜNCHINGEN	
Ortsbauplanänderung Korntal, Bereich zw. Weilmündorfer-, Charlotten-, Hans-Sachs- u. Martin-Luther-Straße	
Entwurf	PL NR:
Anlage zur BU 61/1999	M 1:500
	DAT: 30.06.1999
	GEF: Brüggemann
	ERG:
	GES: