


Lageplan zur Ortsbauplanänderung

Kreis Leonberg
Gemeinde: Kornthal
Markung: Kornthal

entlang der Ditzinger-Str. zwischen Charlottenstr. u. Martin-Luther-Str.

Nord 183

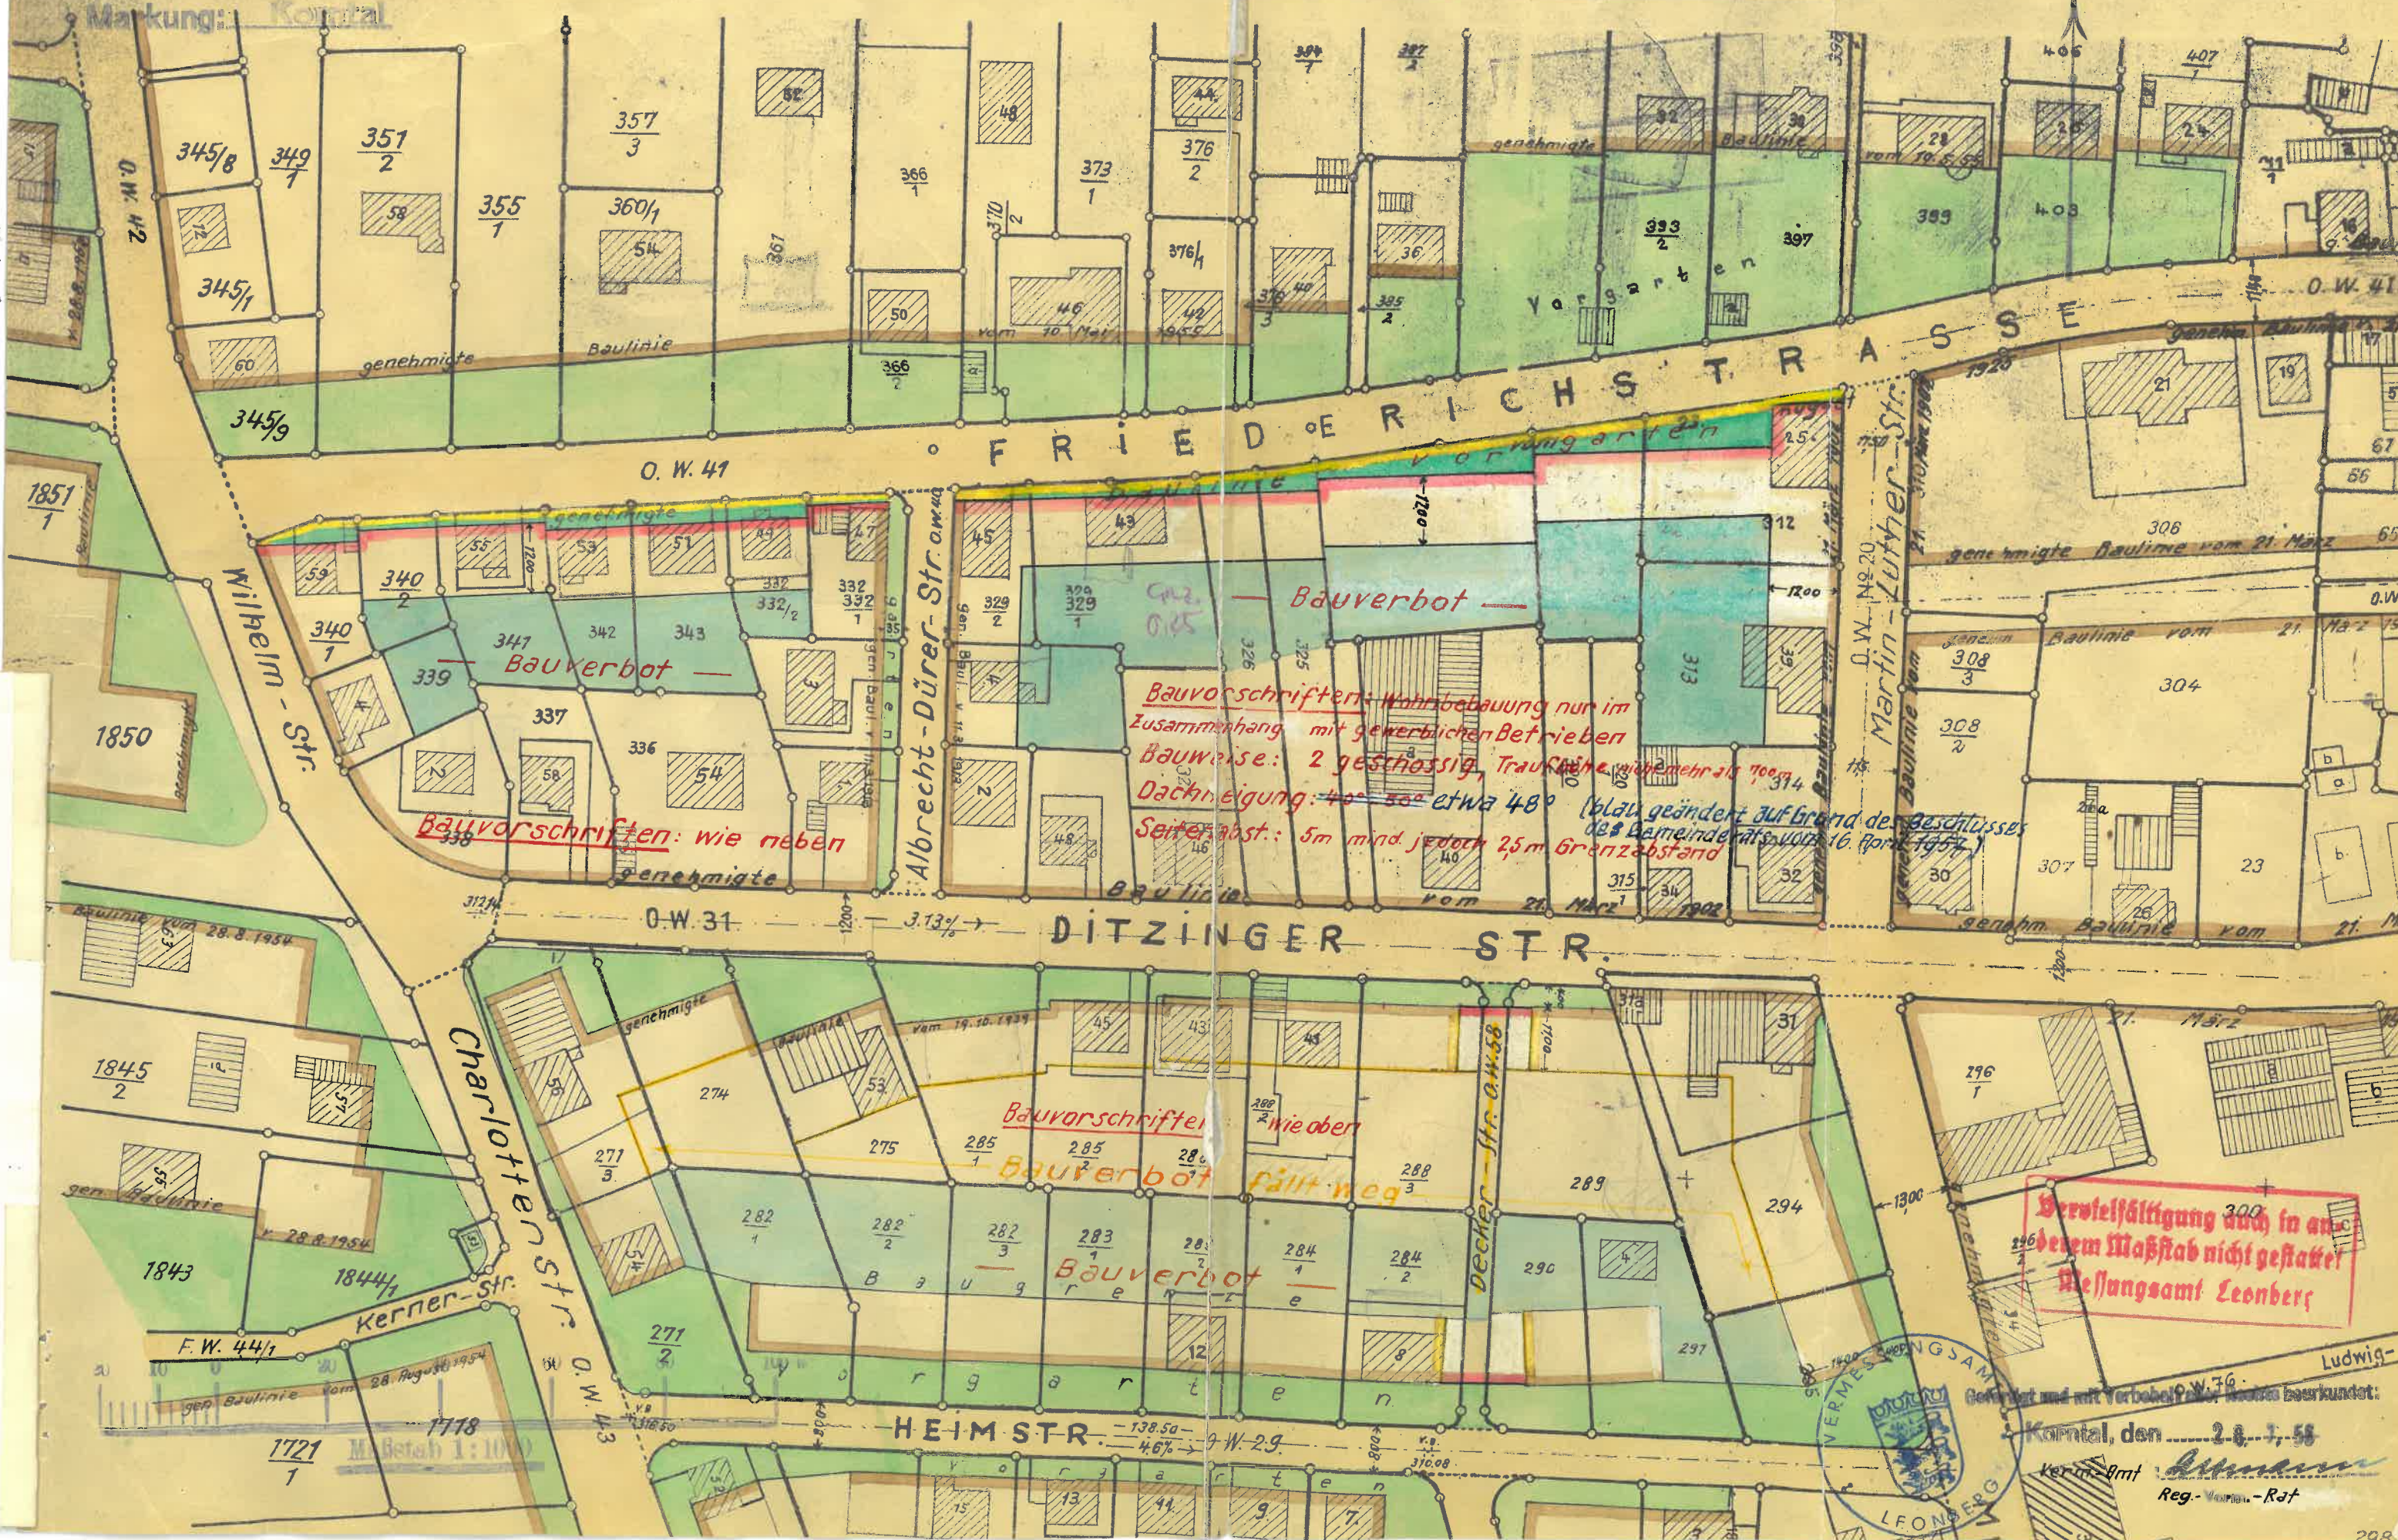

Bauverbot
Bauvorschriften: wie neben

Bauverbot
Bauvorschriften: Wohnbebauung nur im Zusammenhang mit gewerblichen Betrieben
Bauweise: 2 geschossig, Traufhöhe nicht mehr als 7,00m
Dachneigung: 40° - 50° etwa 48°
Seitenabst.: 5m mind. jedoch 2,5m Grenzabstand
(blau geändert auf Grund des Beschlusses des Gemeinderats vom 16. April 1957)

Bauvorschriften wie oben
Bauverbot fällt weg

Vervielfältigung auch in anderem Maßstab nicht gestattet
Messungsamt Leonberg



Kornthal, den 20. 1. 58
Reg.-Verord.-Rat