Kreis Leonberg
Gemeinde: Münchingen
Gemarkung: Münchingen

Lageplan

zum

Bebauungsplan „Schwieberdinger Weg"

Nord

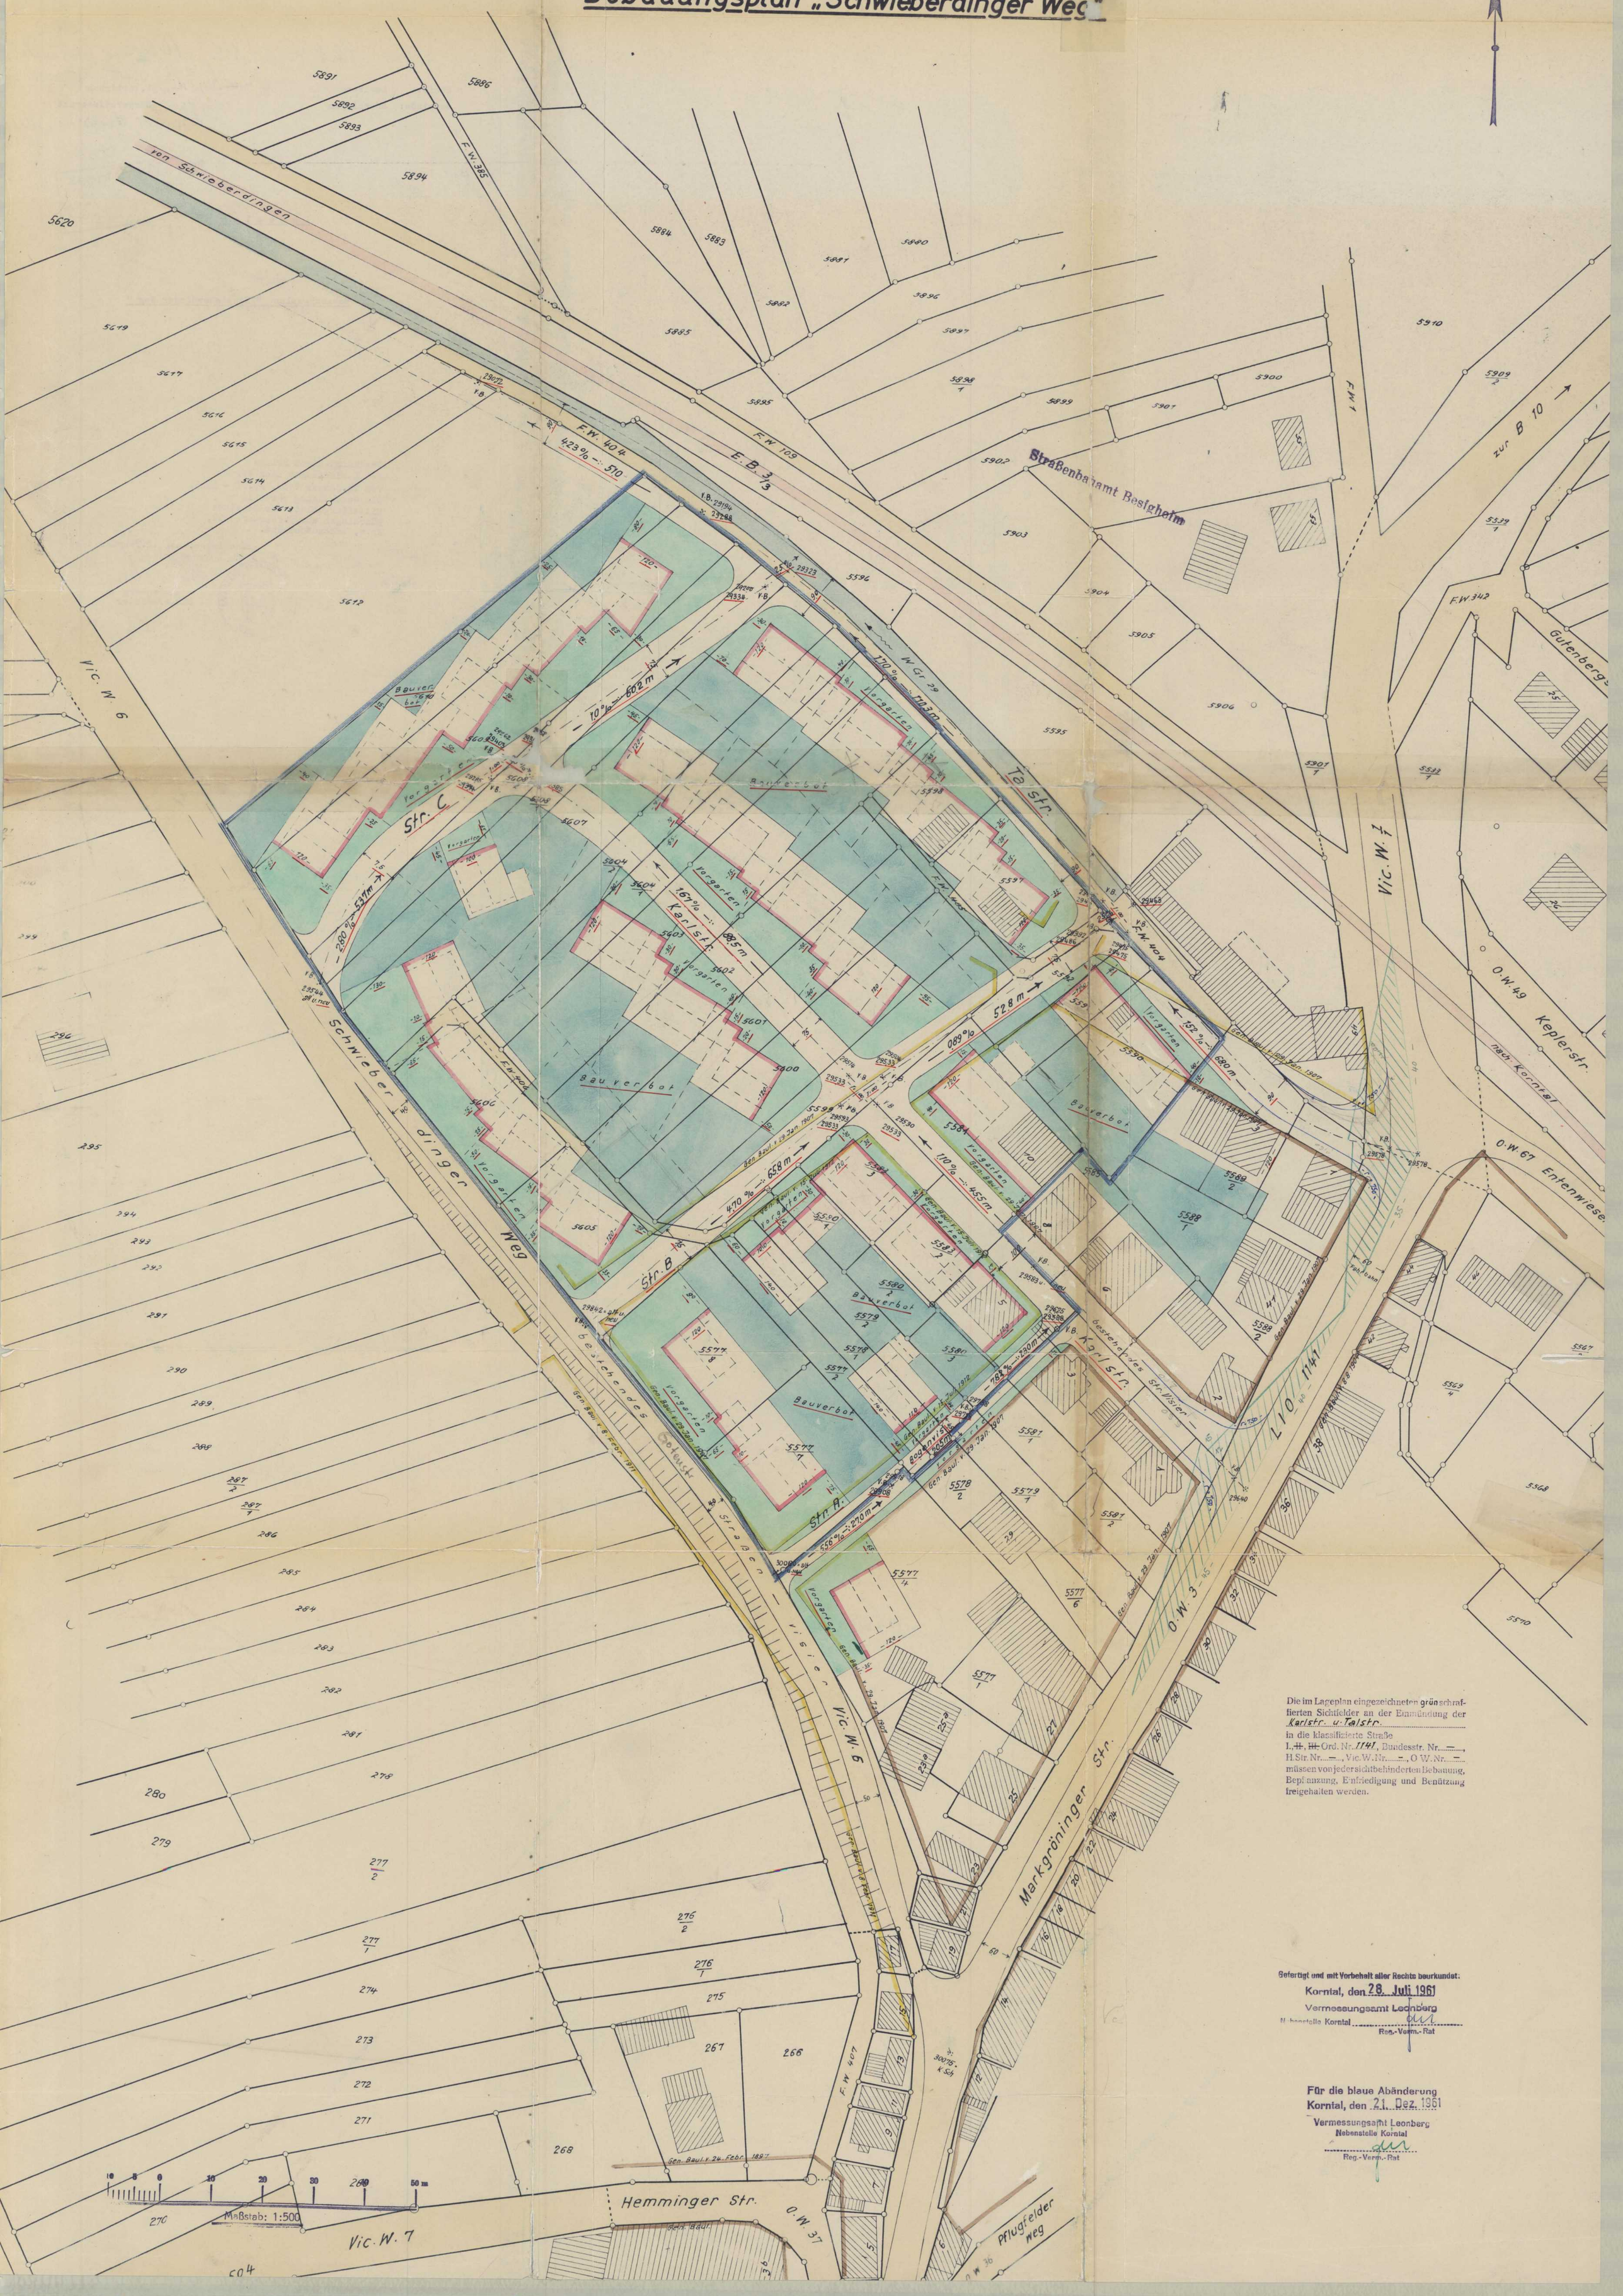

Die im Lageplan eingezeichneten grün schraffierten Sichtfelder an der Einmündung der Karlstr. u. Talstr. in die klassifizierte Straße I., ~~II.~~, ~~III.~~ Ord. Nr. 1141, Bundesstr. Nr. —, H.Str. Nr. —, Vic.W. Nr. —, O.W. Nr. — müssen von jeder sichtbehinderten Bebauung, Bepflanzung, Einfriedigung und Benützung freigehalten werden.

Gefertigt und mit Vorbehalt aller Rechte beurkundet:
Korntal, den 28. Juli 1961
Vermessungsamt Leonberg
Nebenstelle Korntal
Reg.-Verm.-Rat

Für die blaue Abänderung
Korntal, den 21. Dez. 1961
Vermessungsamt Leonberg
Nebenstelle Korntal
Reg.-Verm.-Rat