


NORD

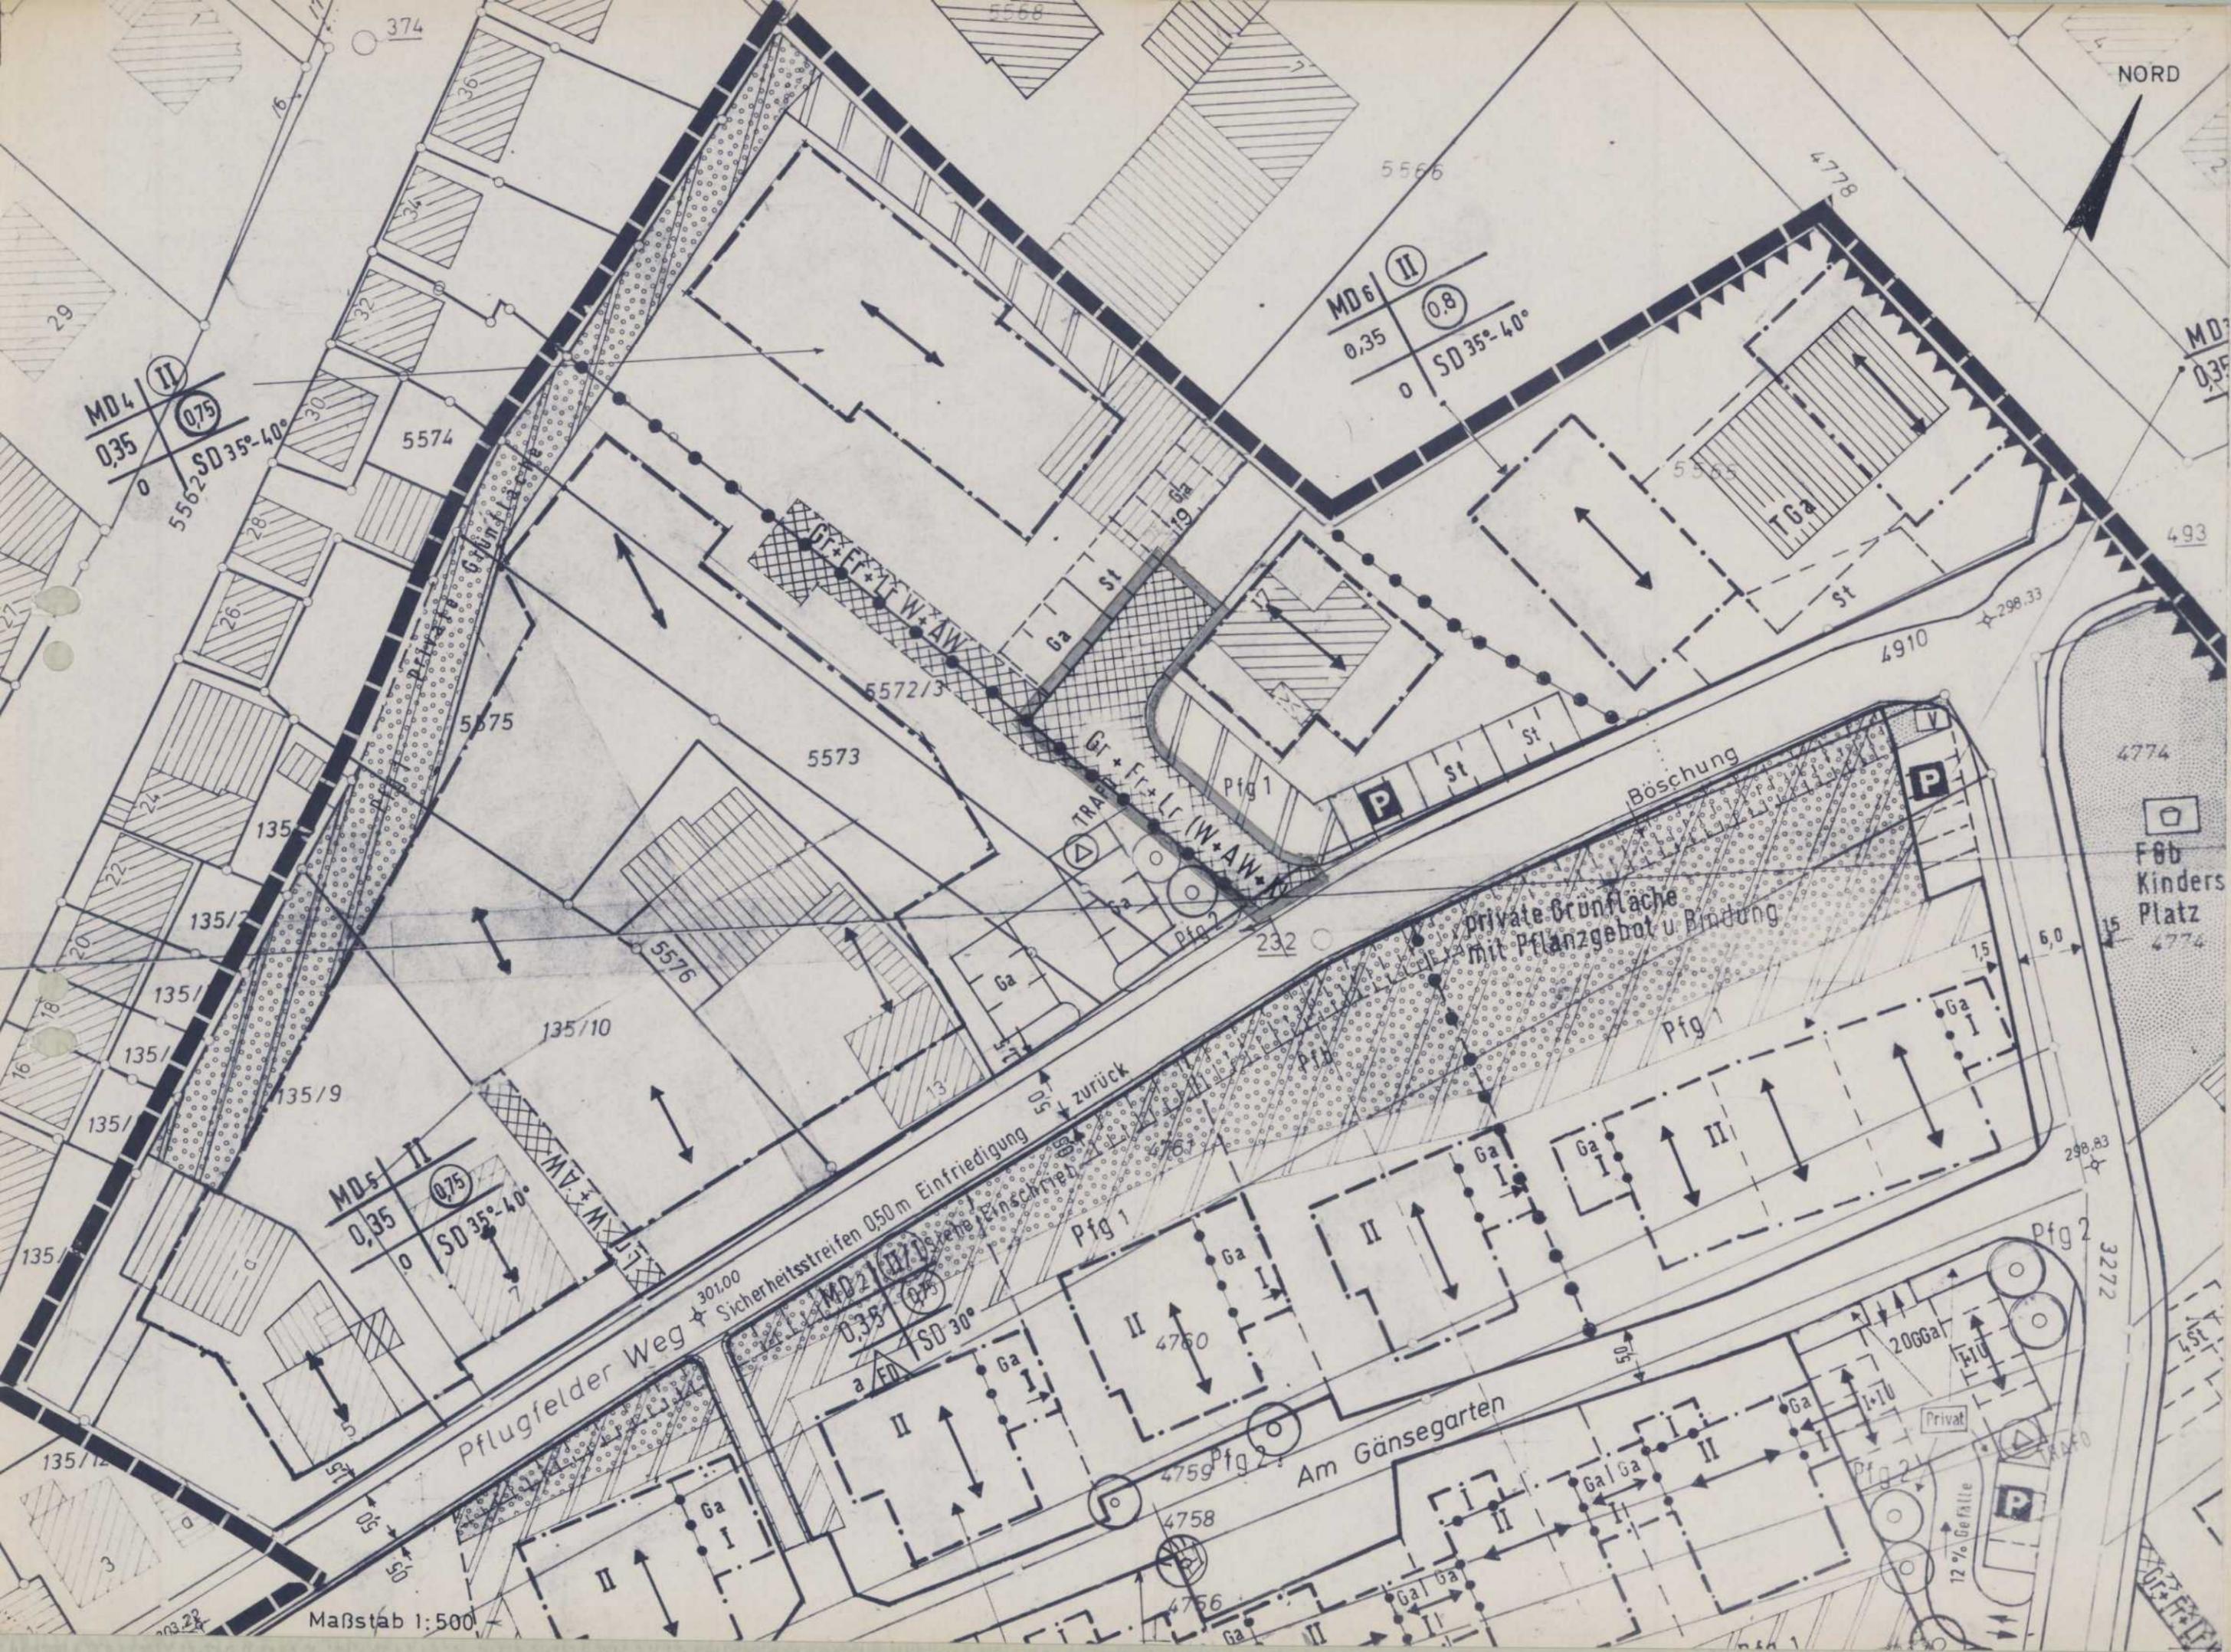

MD 4 II  
0,35 0,75  
SD 35°-40°

MD 6 II  
0,35 0,8  
SD 35°-40°

MD 5 II  
0,35 0,75  
SD 35°-40°

MD 2 II  
0,35 0,75  
SD 30°

Maßstab 1:500

Pflugfelder Weg

Am Gänsegarten

Private Grünfläche mit Pflanzgebot u. Bindung

F&B  
Kinders  
Platz

Sicherheitsstreifen 0,50 m Einfriedigung

Privat

12% Gefälle

3272

298,83

4910

298,33

4774

493

4778

5566

5572/3

5573

5575

5574

135

135/7

135/1

135/1

135/9

135/10

5576

13

Pfg 1

Pfg 2

P

P

Böschung

zurück

Pfg 1

II

Ga

Ga