


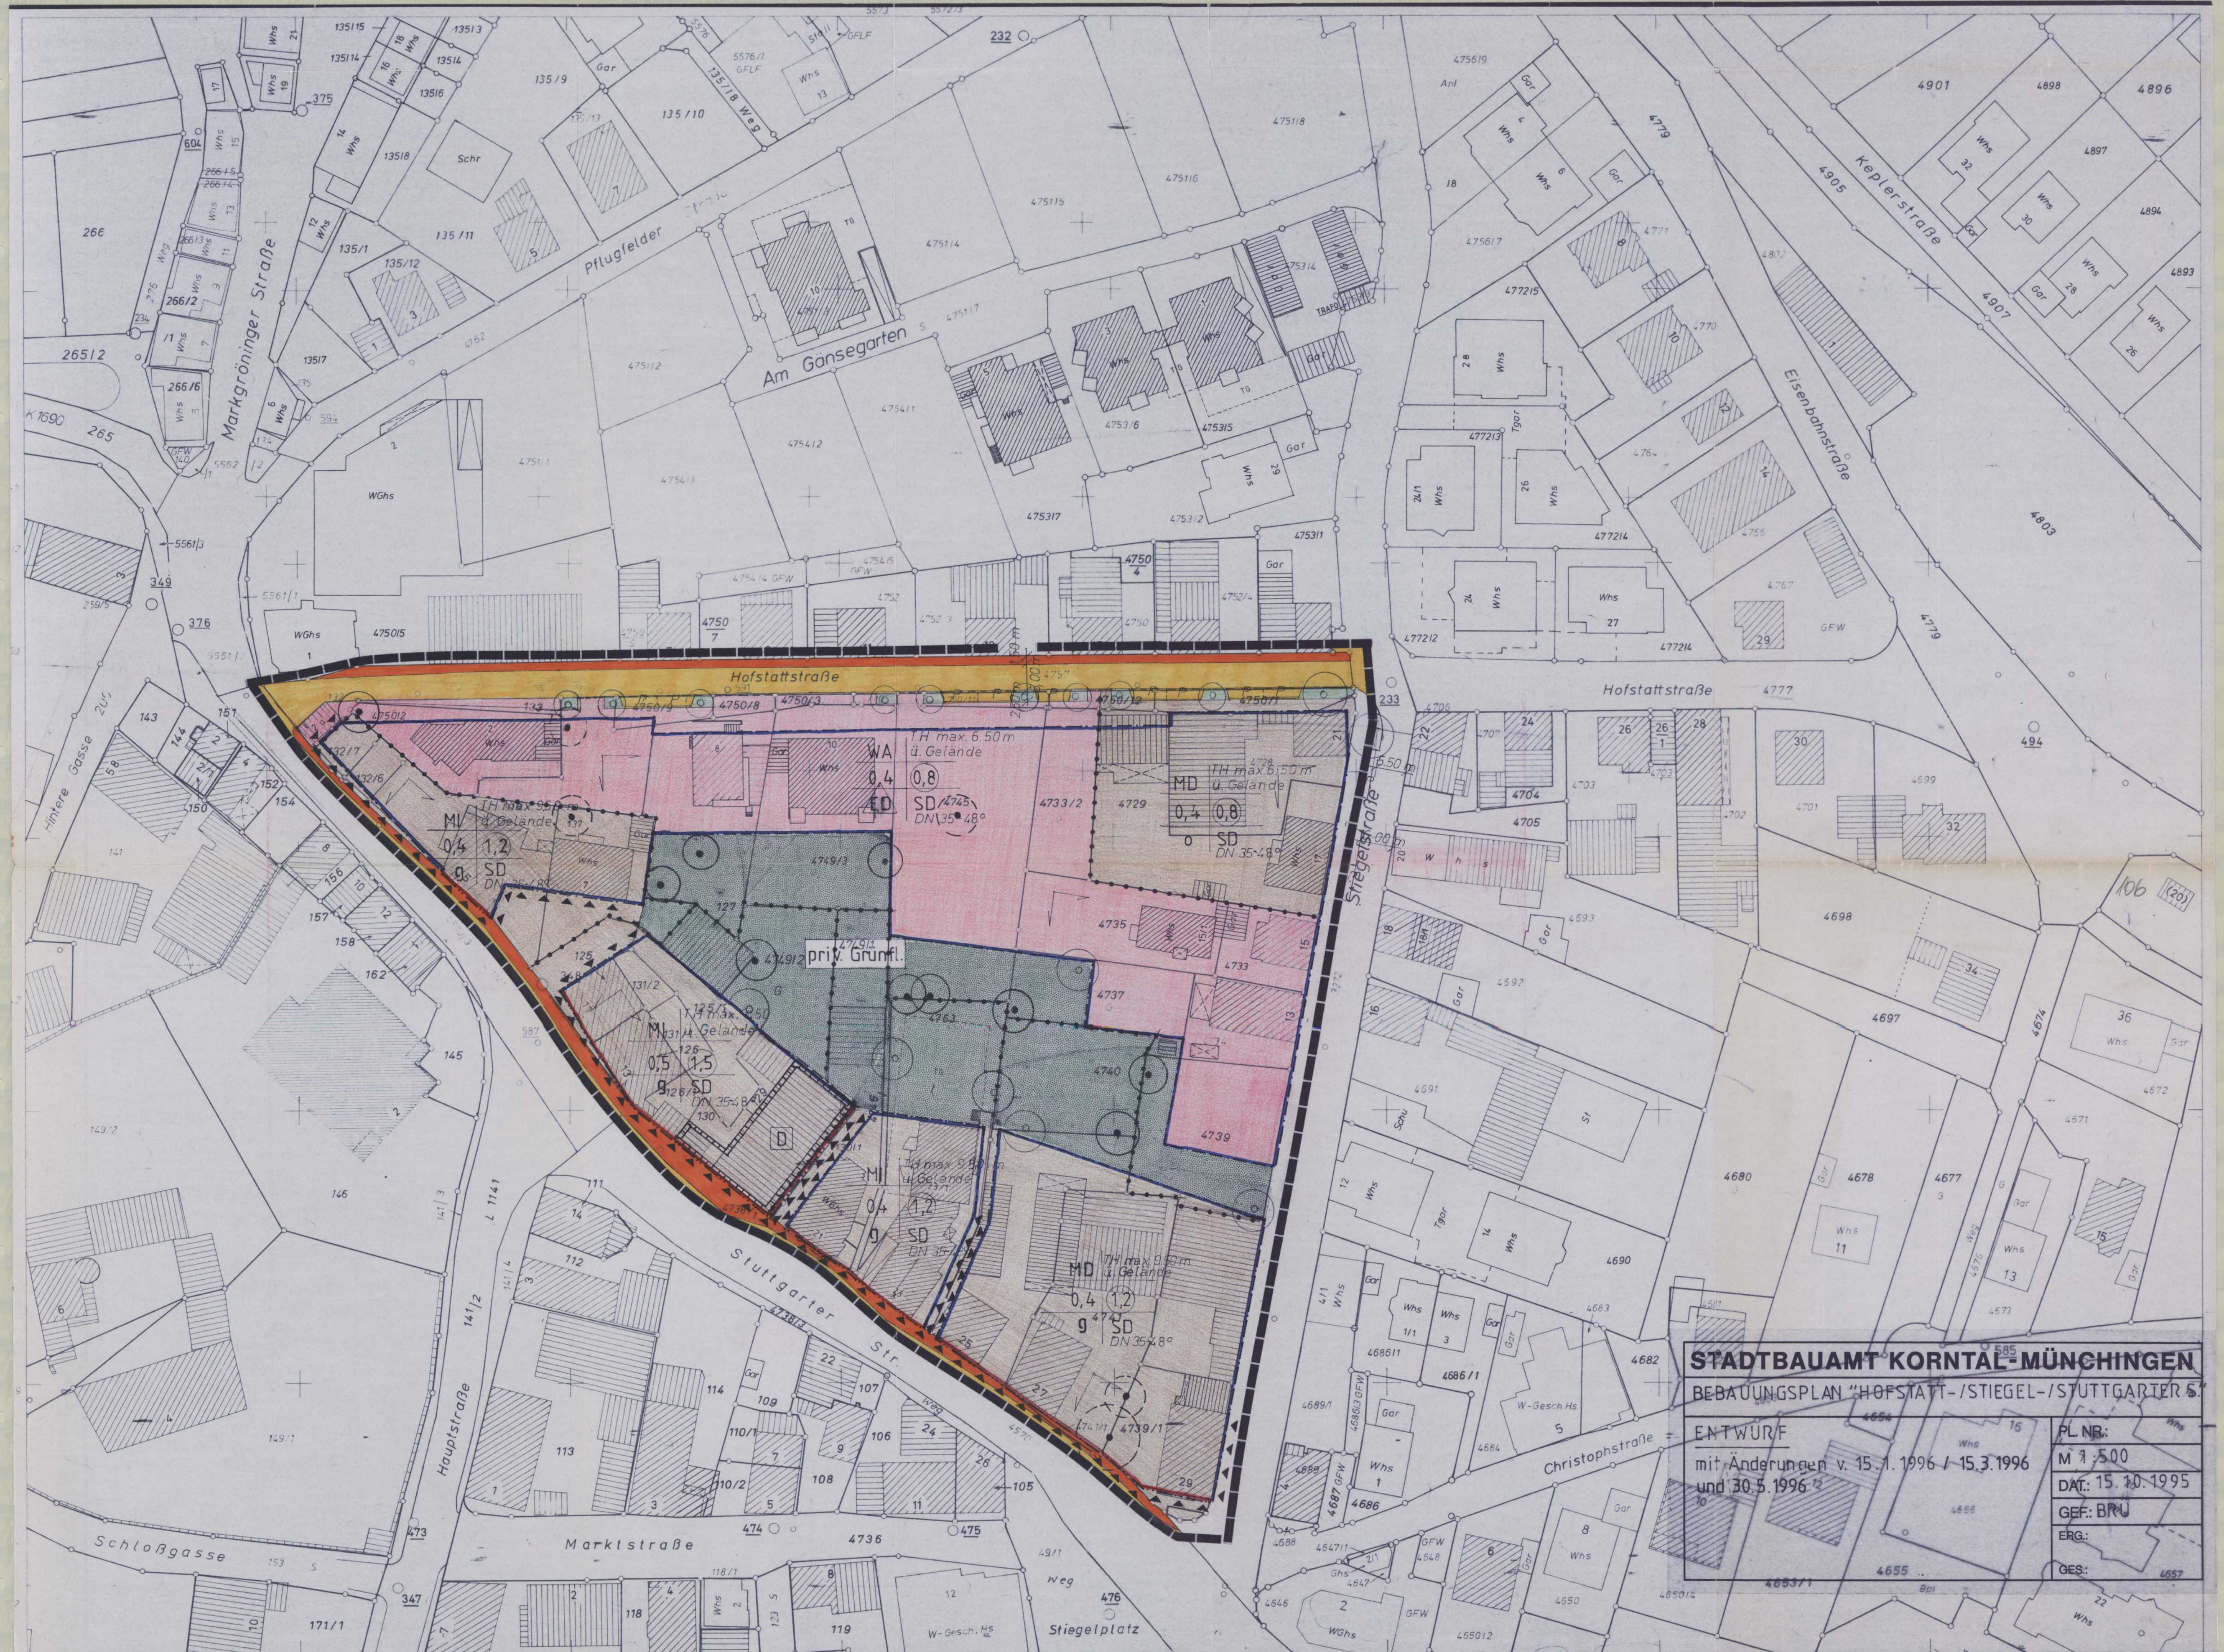

**STADTBAUAMT KORNTAL-MÜNCHINGEN**  
BEBAUUNGSPLAN "HOFSTATT-/STIEGEL-/STUTTGARTER S."

|                                                                     |                     |
|---------------------------------------------------------------------|---------------------|
| ENTWURF<br>mit Änderungen v. 15.1.1996 / 15.3.1996<br>und 30.5.1996 | PL.NR.:<br>M 1:500  |
|                                                                     | DAT.: 15.10.1995    |
|                                                                     | GEF.: BRU           |
|                                                                     | ERG.:<br>GES.: 4657 |