
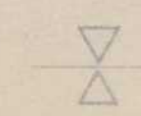


STADT KORNTAL-MÜNCHINGEN
STADTTEIL MÜNCHINGEN

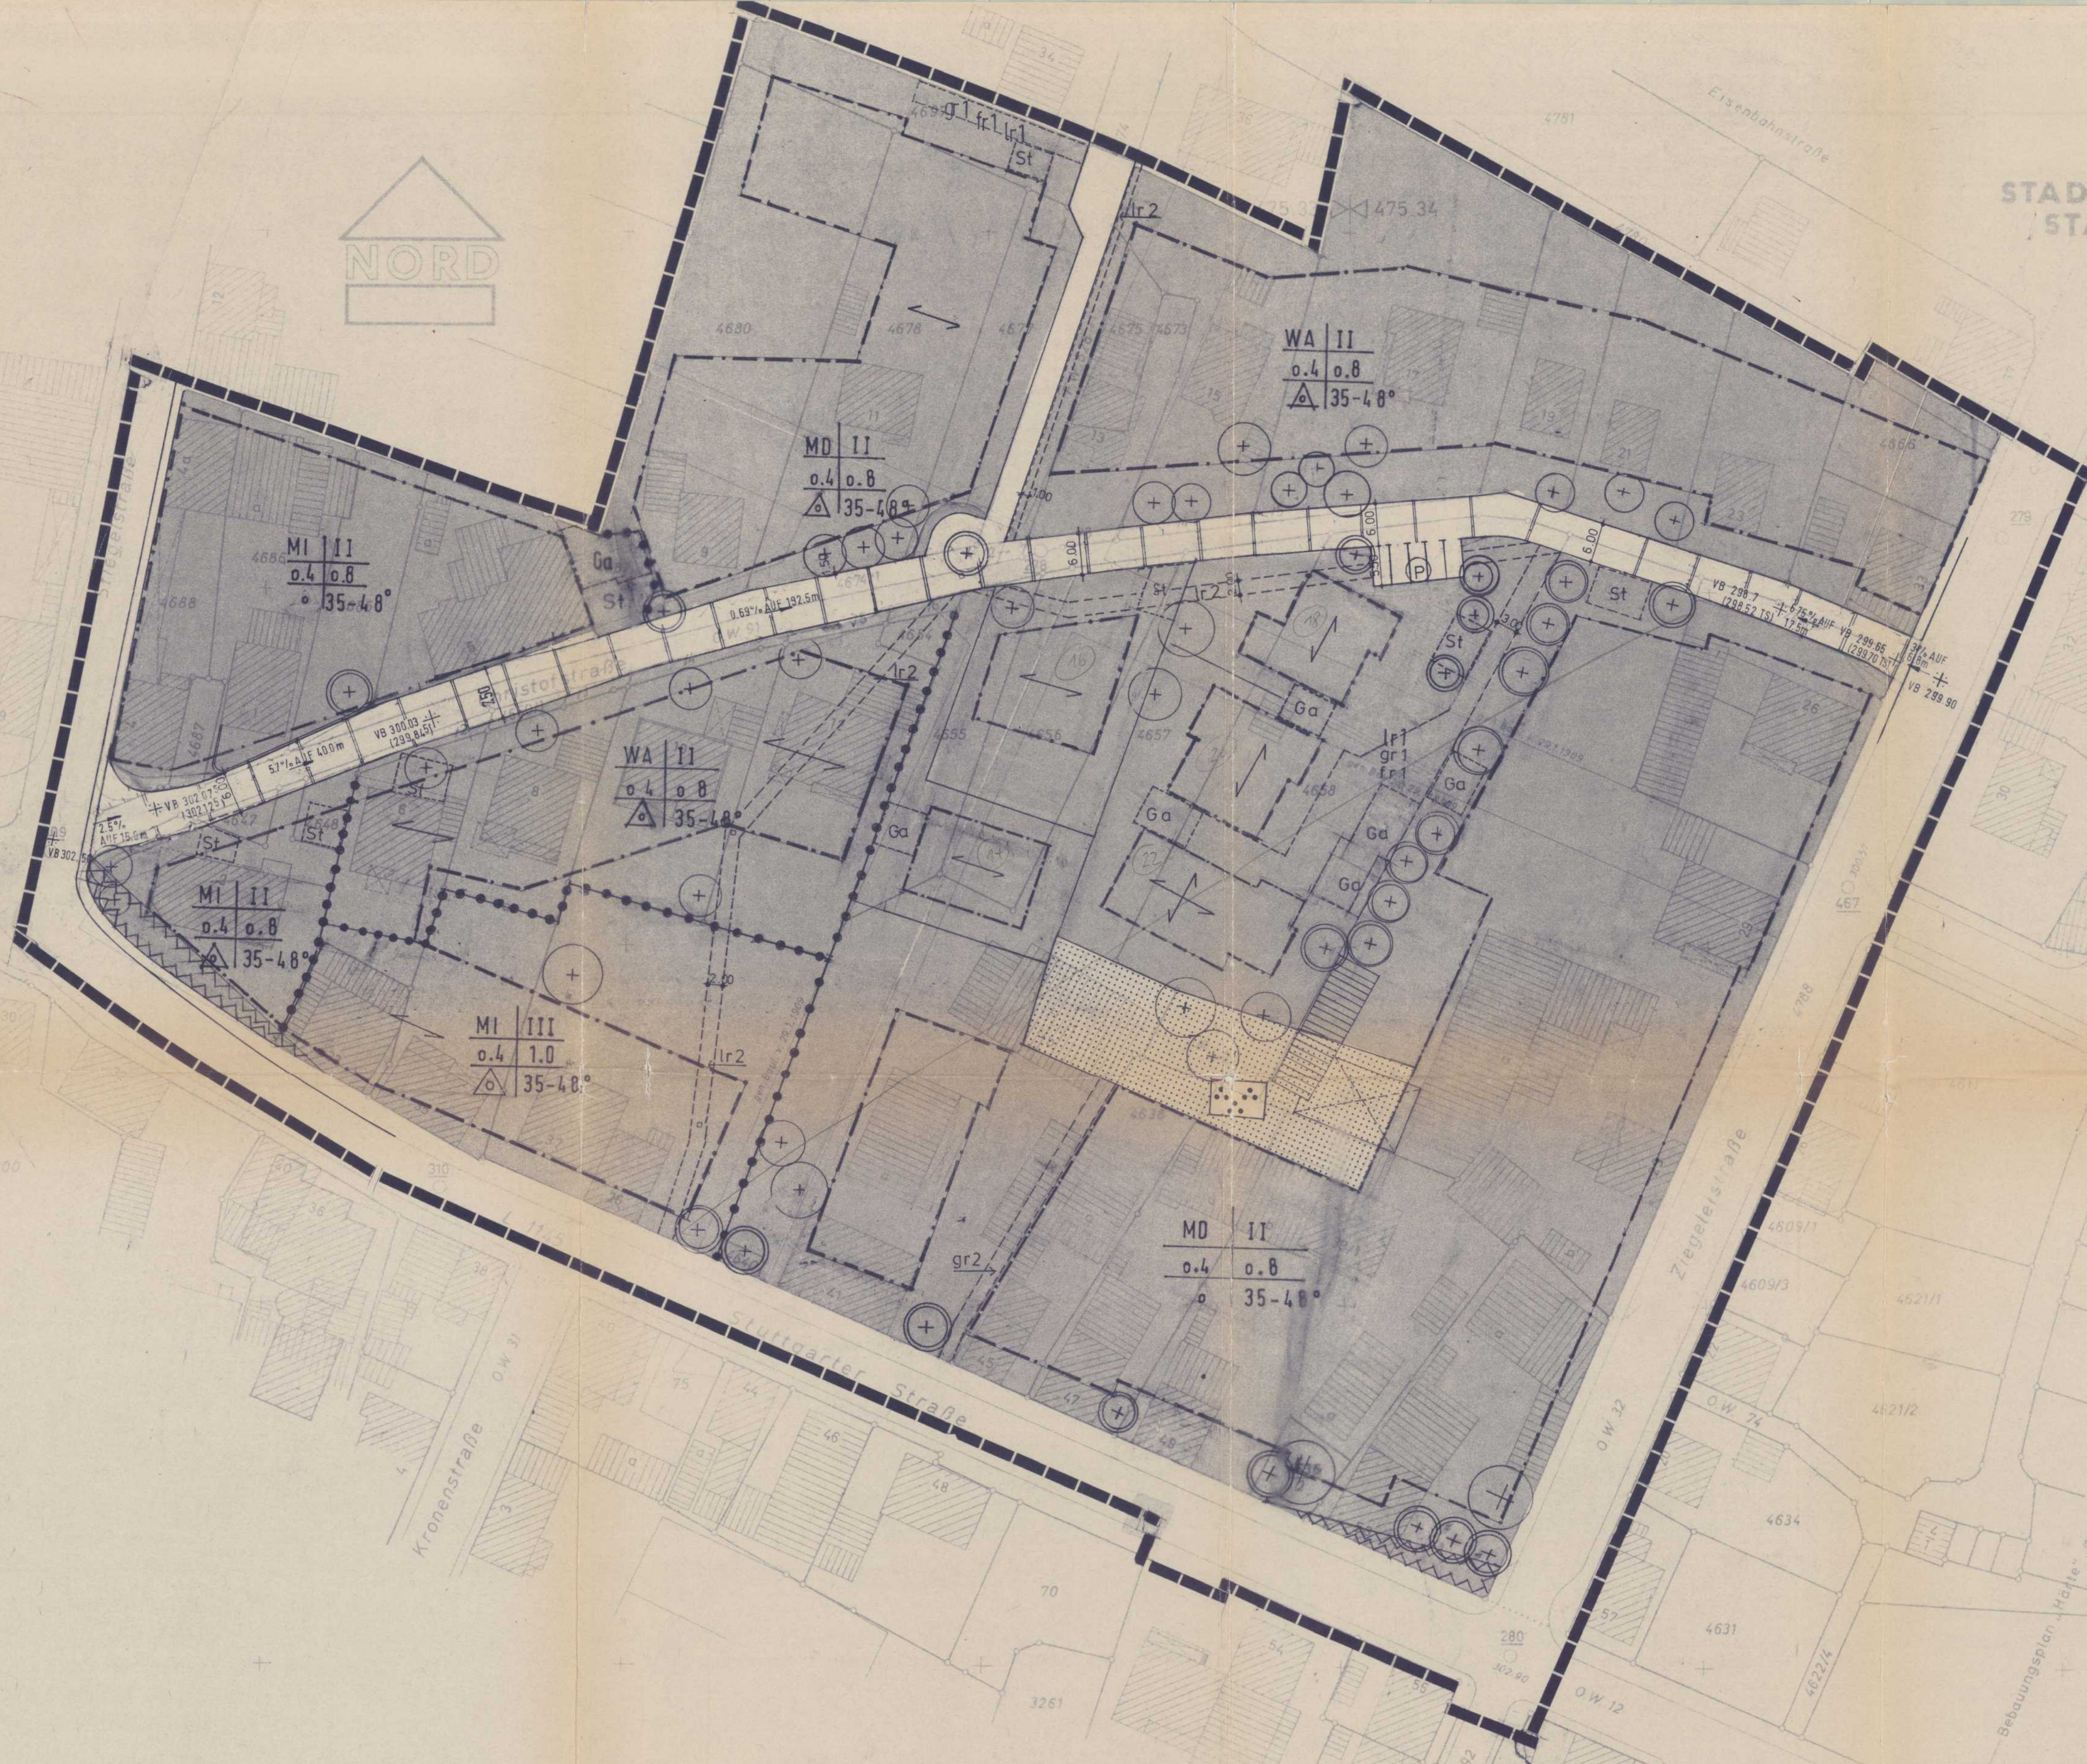

Bebauungsplan 'Halte' Gen am 3.1.1964