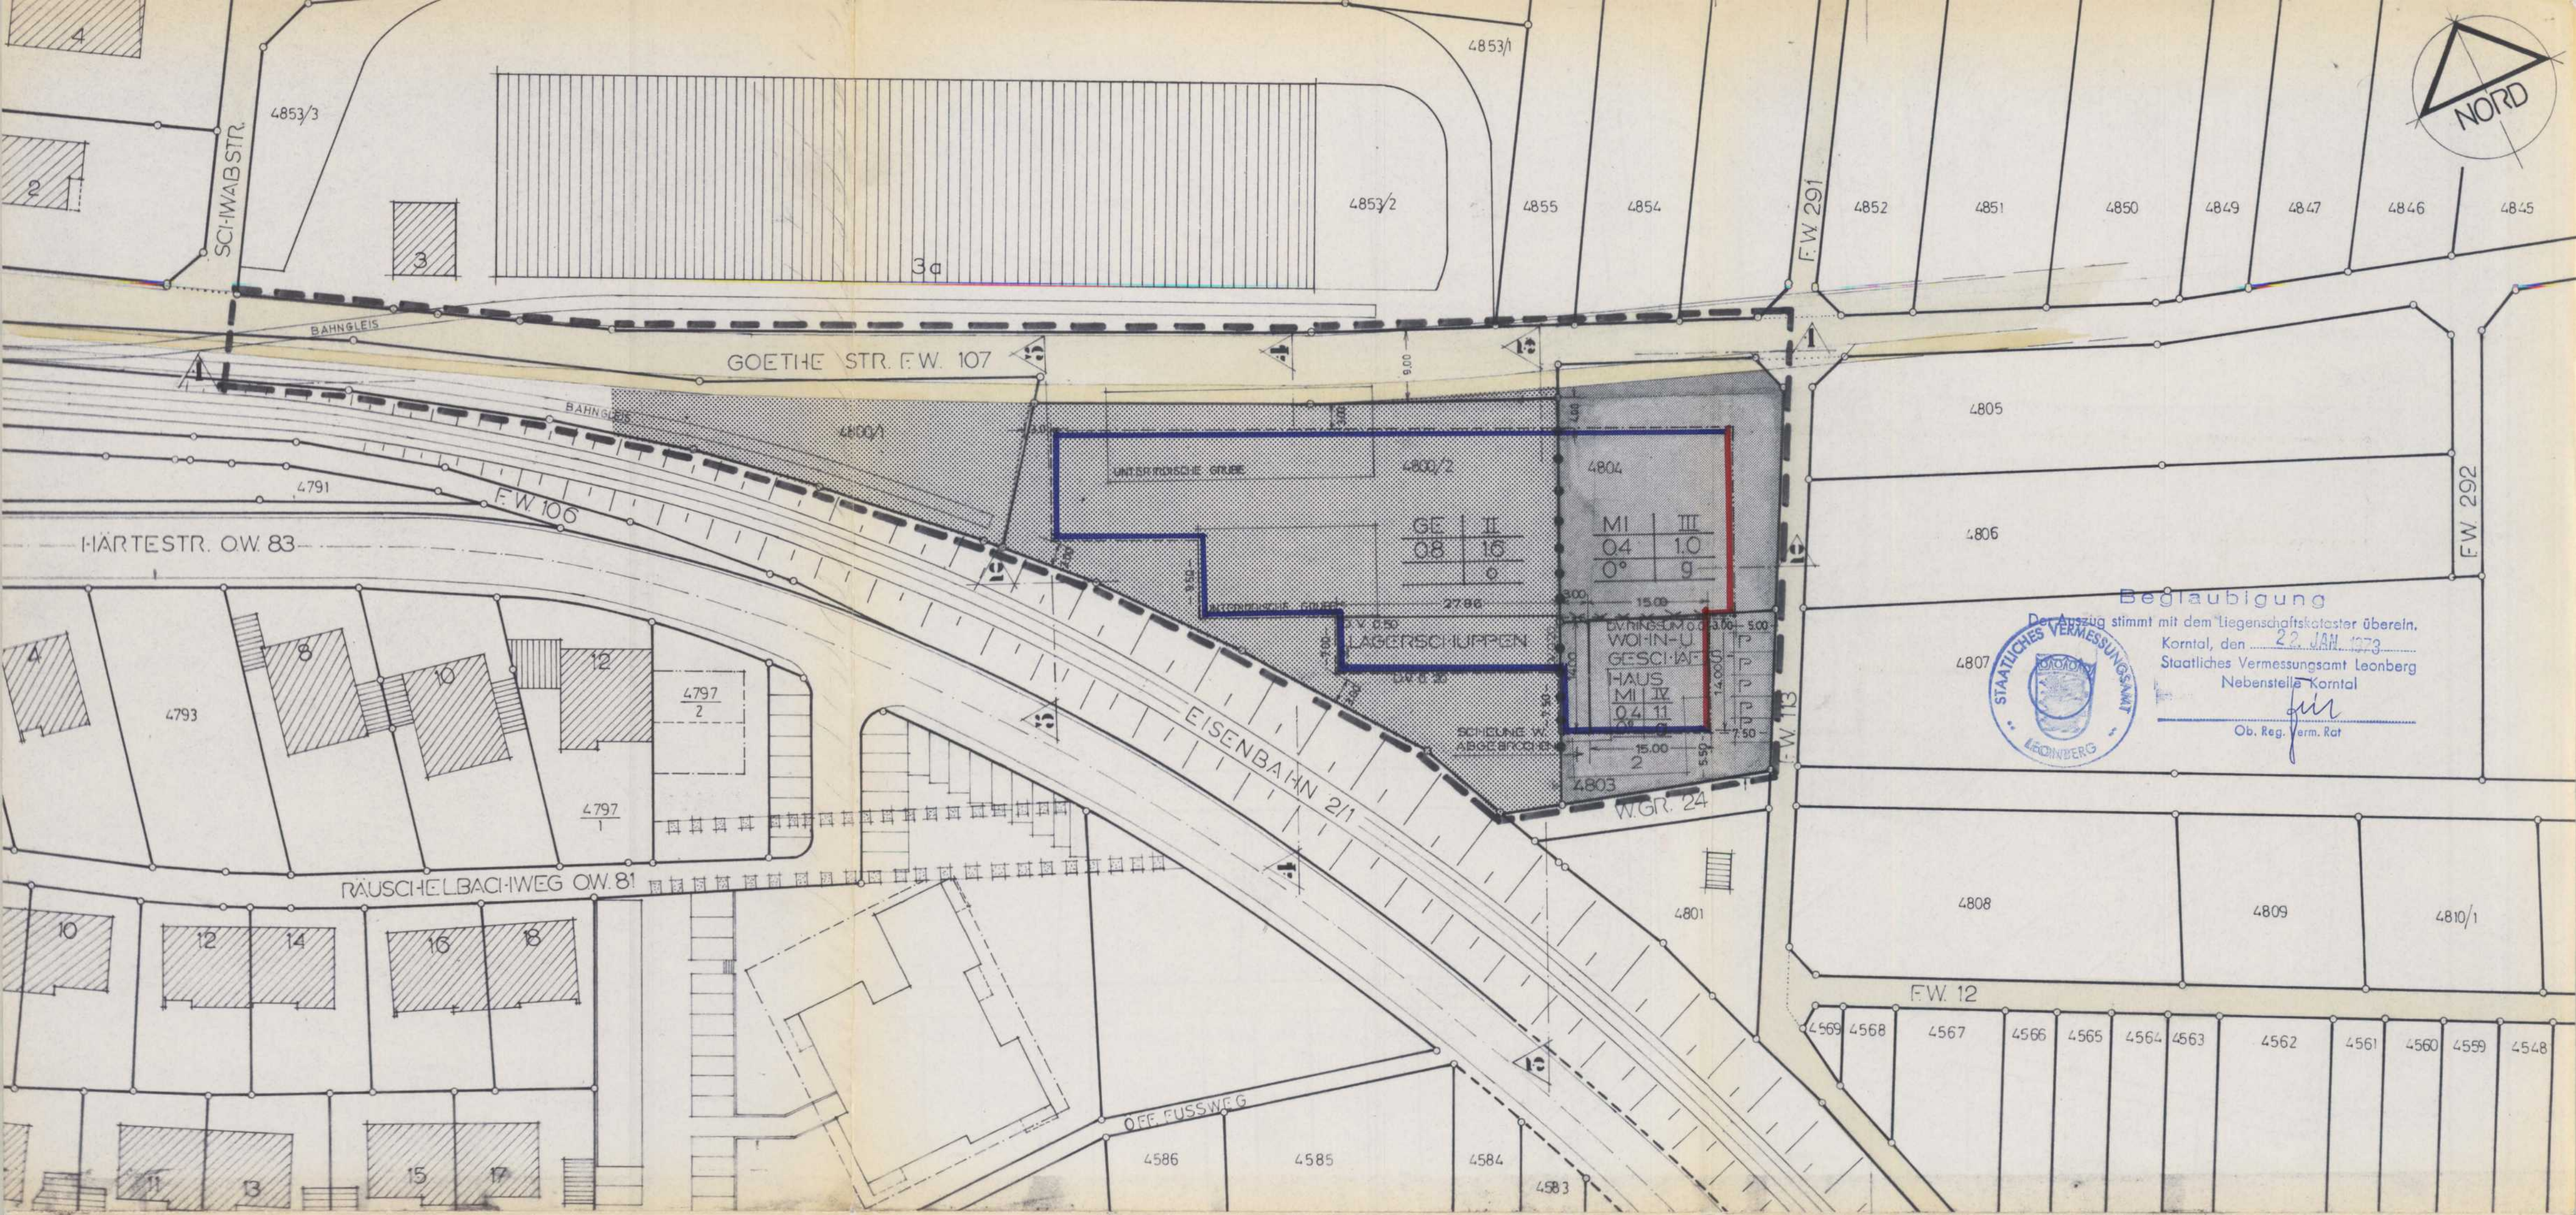
NORD
SCHWABSTR.
GOETHE STR. F.W. 107
BAHNGLEIS
HÄRTESTR. O.W. 83
F.W. 106
EISENBAHN 2/1
RÄUSCHELBACHWEG O.W. 81
OFF. FUSSWEG
F.W. 291
F.W. 292
F.W. 113
F.W. 12
W.GR. 24
UNTERIRDISCHE GRUBE
LAGERSCHUPPEN
WOHN-U. GESCHÄFTSHAUS
SCHEUNE W. ABGEBROCHEN
GE II 0.8 1.6 o
MI III 0.4 1.0 0° g
4800/1
4800/2
4804
4803
4801
4805
4806
4807
4808
4809
4810/1
4853/1
4853/2
4853/3
4855
4854
4852
4851
4850
4849
4847
4846
4845
4791
4793
4797/2
4797/1
4586
4585
4584
4583
4569
4568
4567
4566
4565
4564
4563
4562
4561
4560
4559
4548
Beglaubigung
Der Auszug stimmt mit dem Liegenschaftskataster überein.
Korntal, den 22. JAN. 1973
Staatliches Vermessungsamt Leonberg
Nebenstelle Korntal
Ob. Reg. Verm. Rat
STAATLICHES VERMESSUNGSAMT LEONBERG