


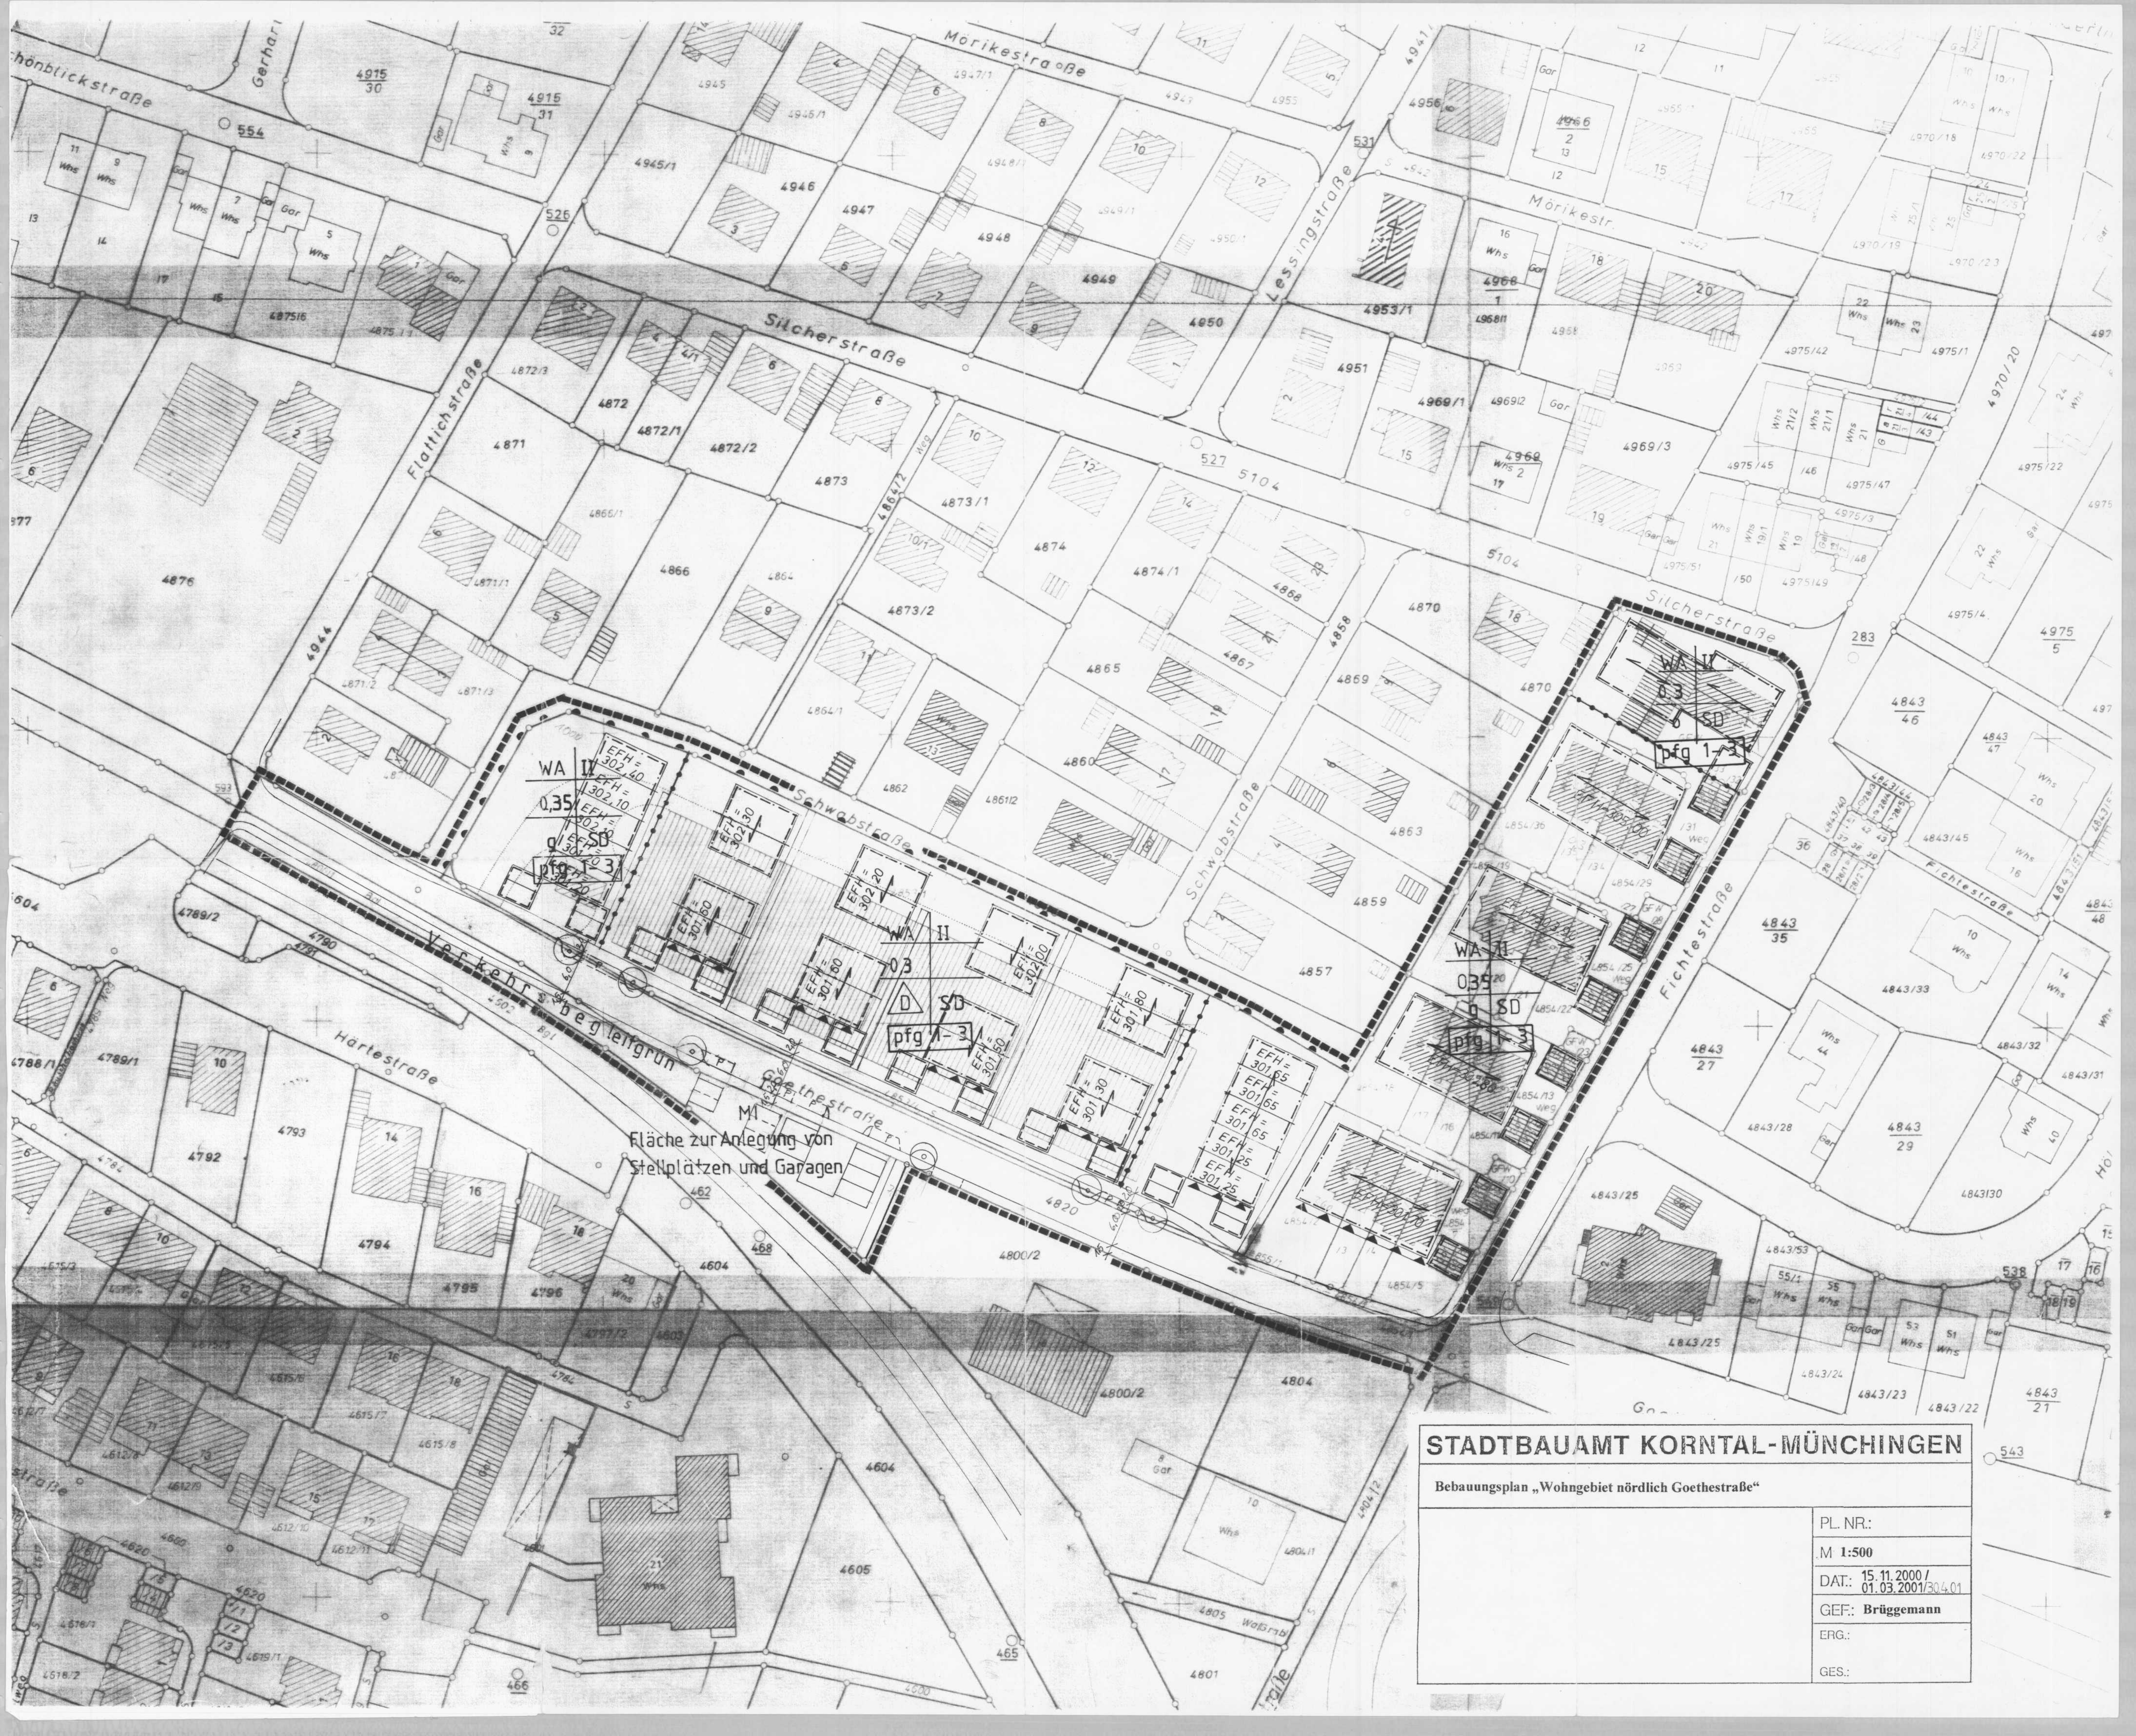

STADTBAUAMT KORNTAL-MÜNCHINGEN

Bebauungsplan „Wohngebiet nördlich Goethestraße“

PL. NR.:
M 1:500
DAT.: 15.11.2000/ 01.03.2001/30.4.01
GEF.: Brüggemann
ERG.:
GES.: