


Kreis: Leonberg
Gemeinde: Münchingen

Lageplan



Erweiterung des Ortsbauplanes

Ditzinger- und Weil im Dorfer Straße

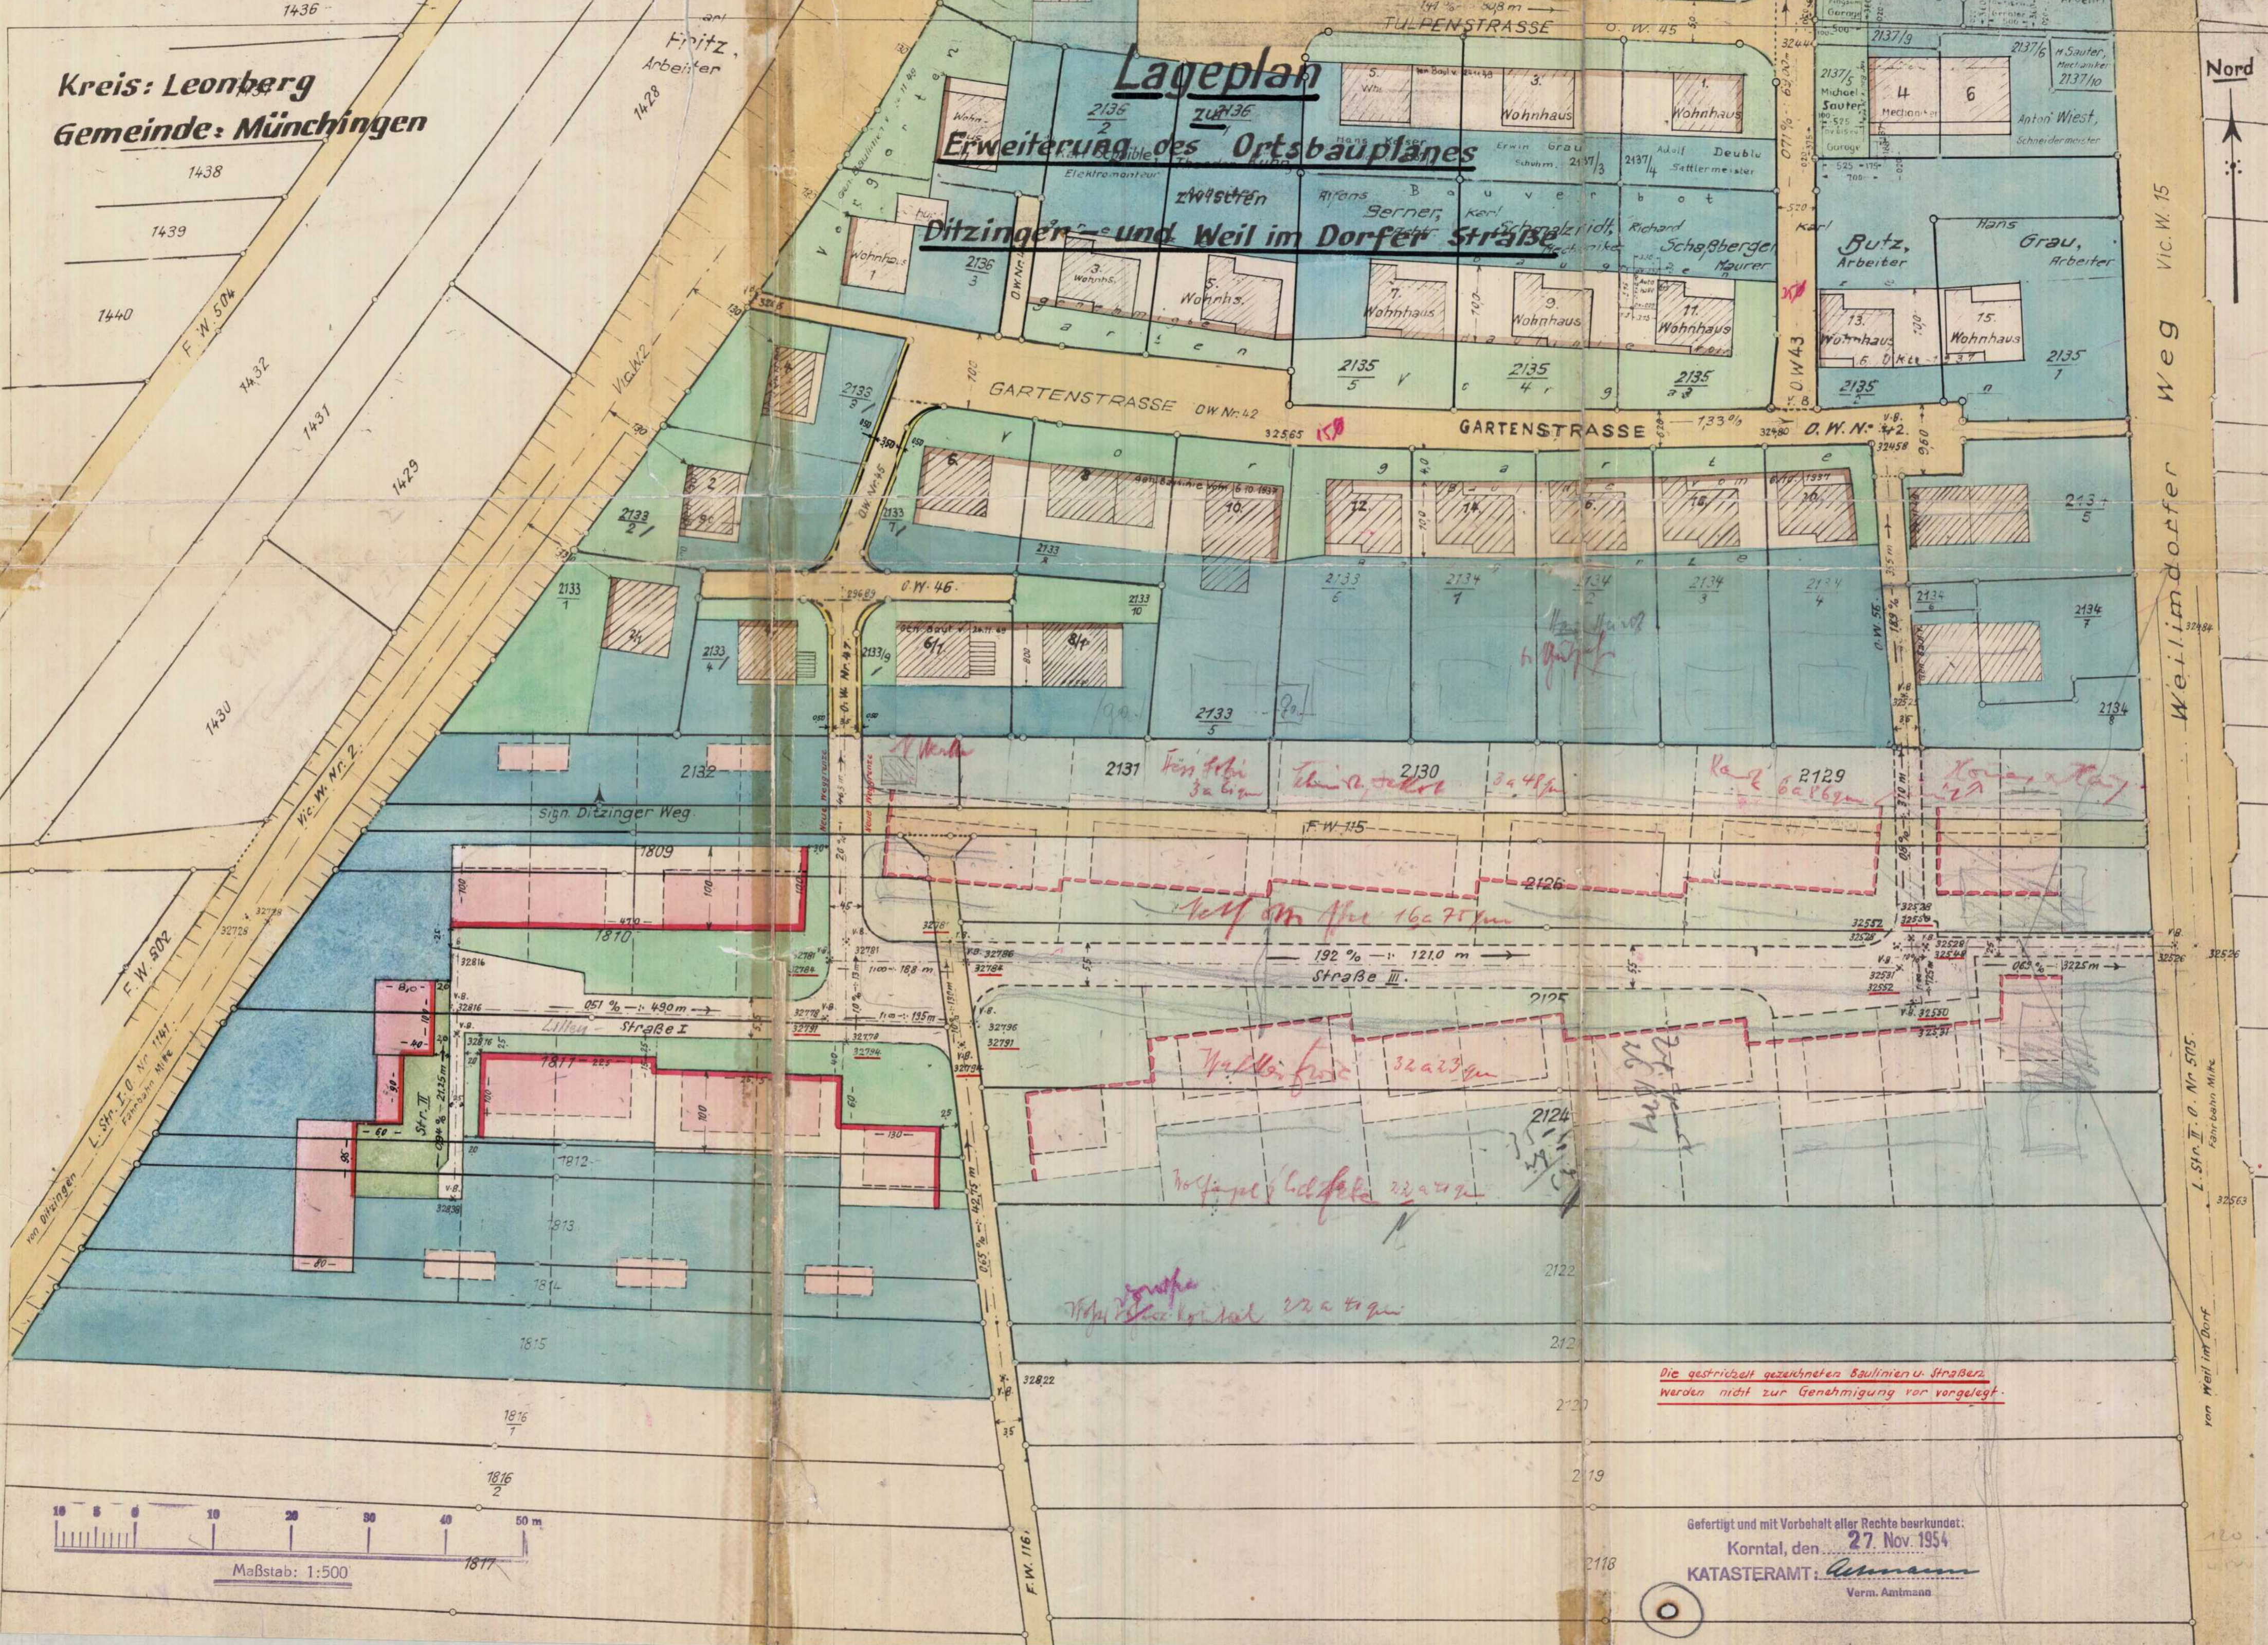

Die gestrichelt gezeichneten Baulinien u. Straßen werden nicht zur Genehmigung vorgelegt.

Gefertigt und mit Vorbehalt aller Rechte beurkundet:
Kornthal, den 27. Nov. 1954
KATASTERAMT: *Kornthal*
Verm. Amtmann

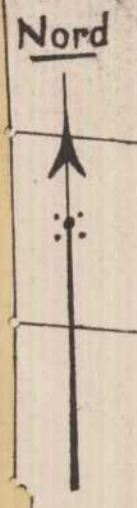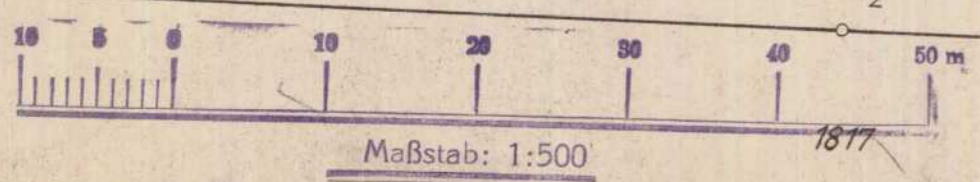

Weilendorfer Weg

L. Str. II. O. Nr. 505
Fahrbahn Mitte

von Weil im Dorf