


Kreis Leonberg  
Gemeinde und  
Markung Münchingen

# Lageplan

Zum  
Ortsbauplan im Gewand Kallenberg

NORD

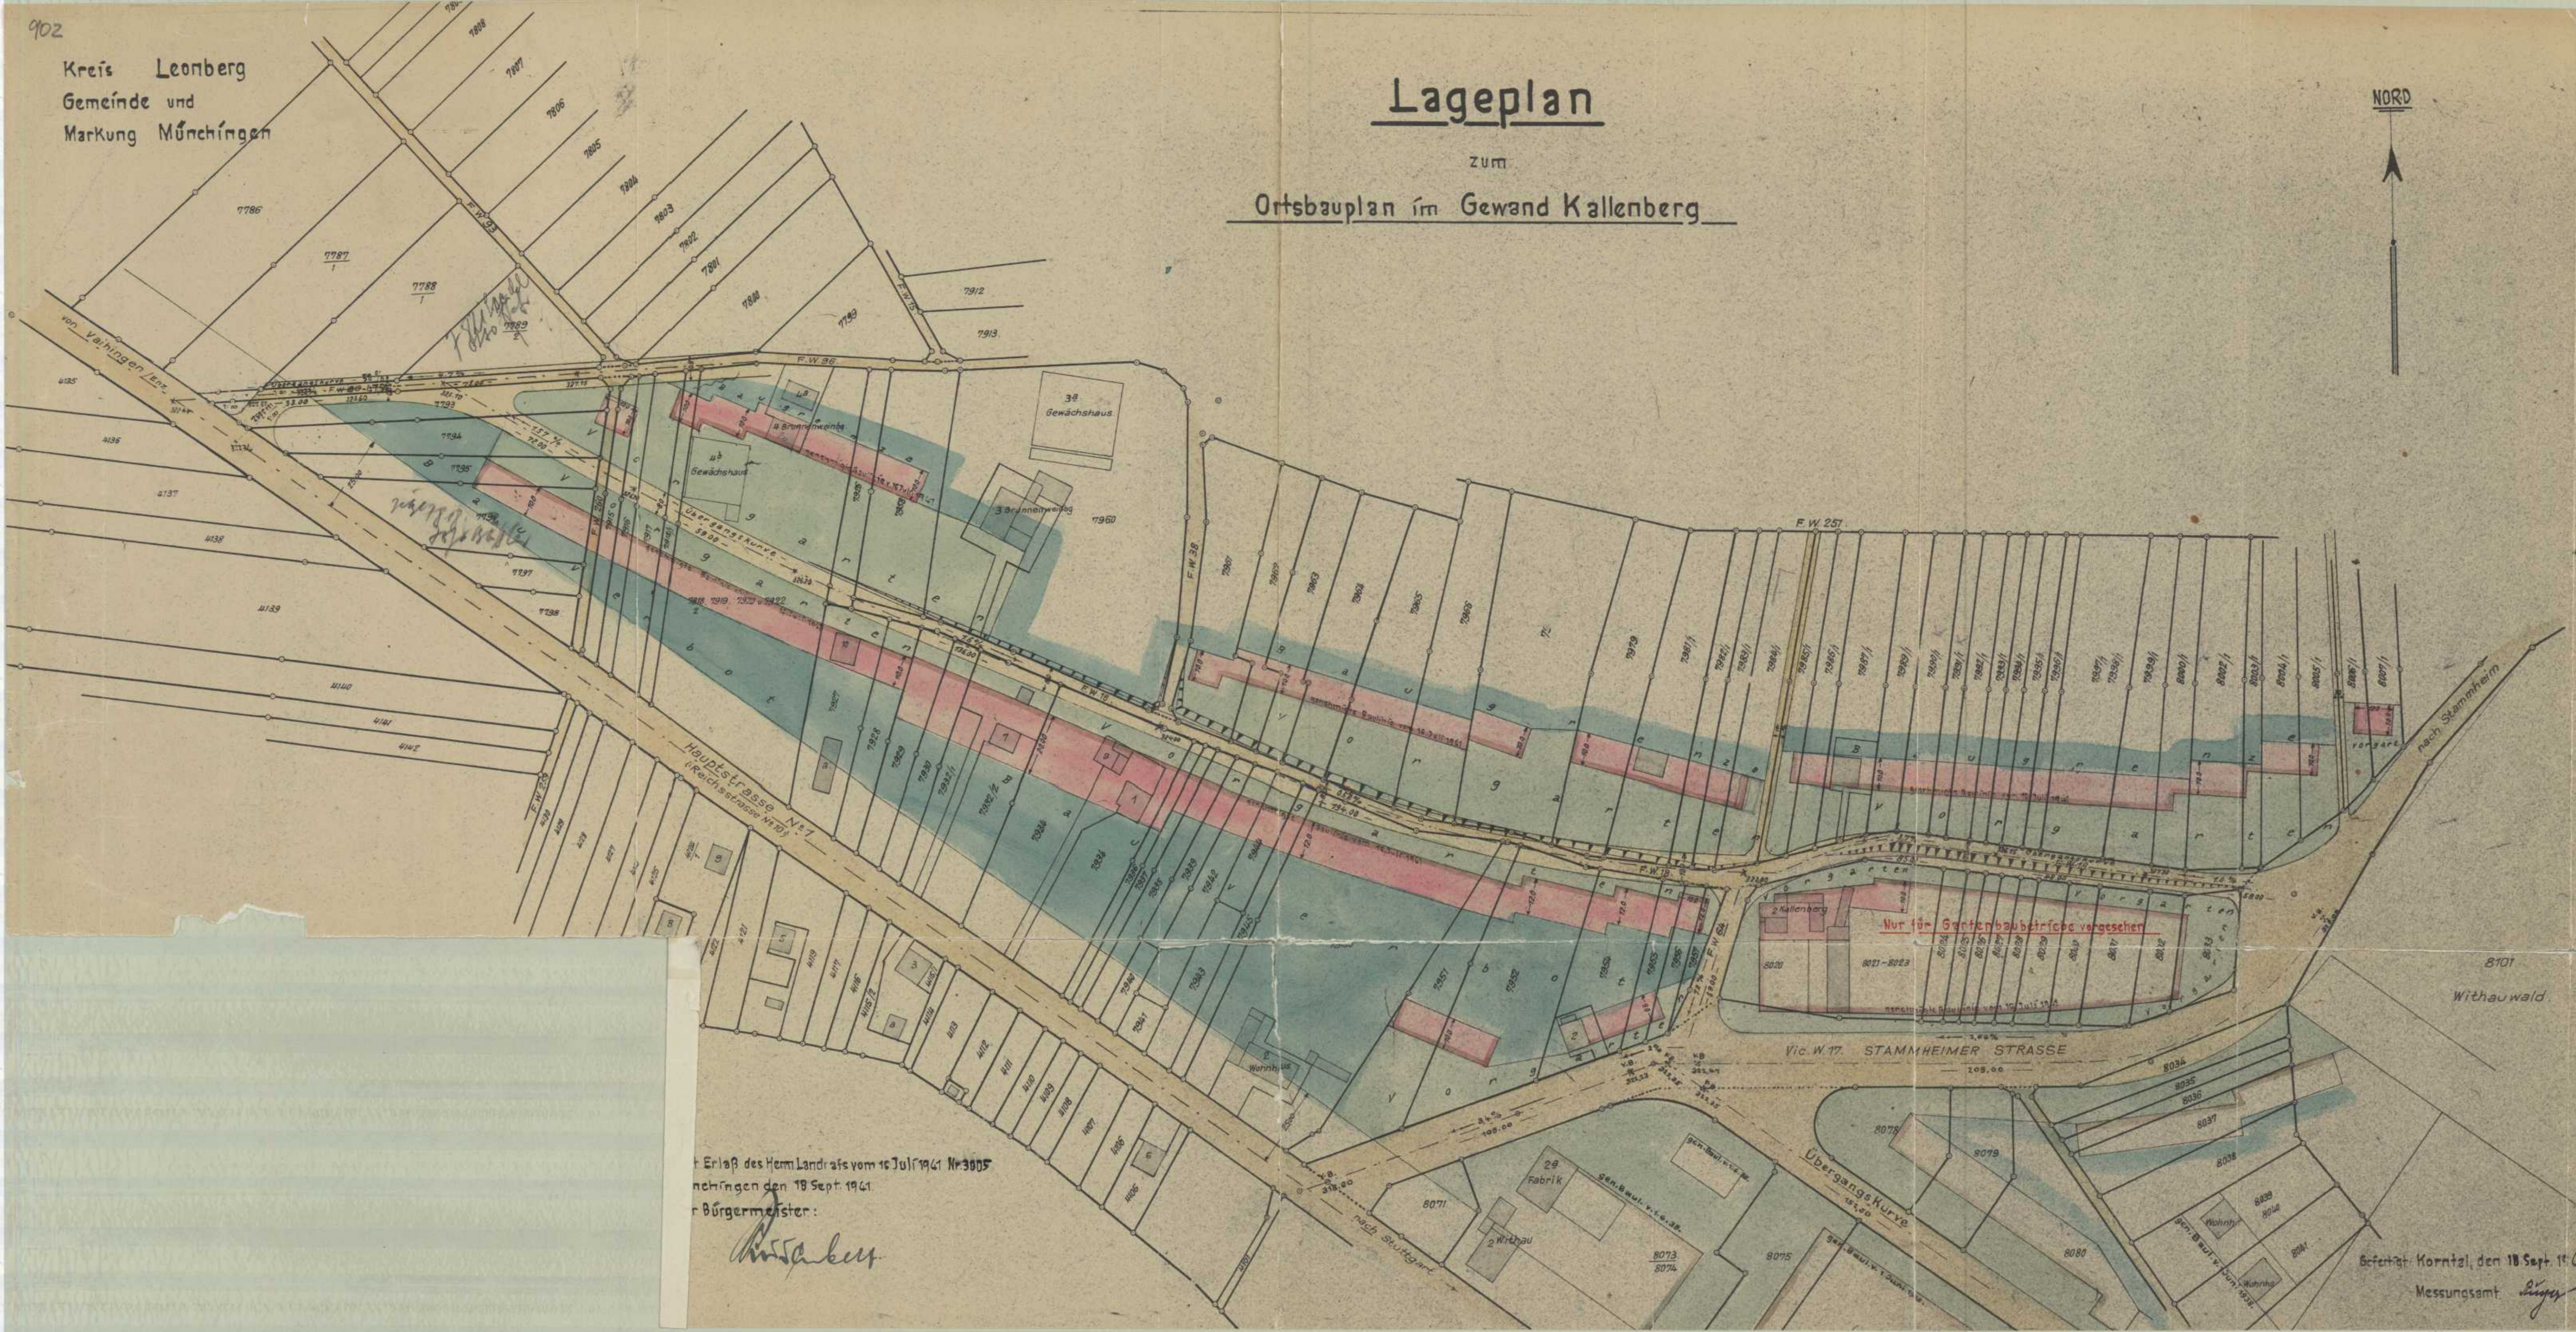

Erlaß des Herrn Landrats vom 16 Juli 1941 Nr. 3005  
Münchingen den 18 Sept. 1941  
Bürgermeister:

*[Handwritten signature]*

Befertigt Kornthal den 18 Sept. 1941.  
Messungsamt *[Handwritten signature]* Verm. Rat.