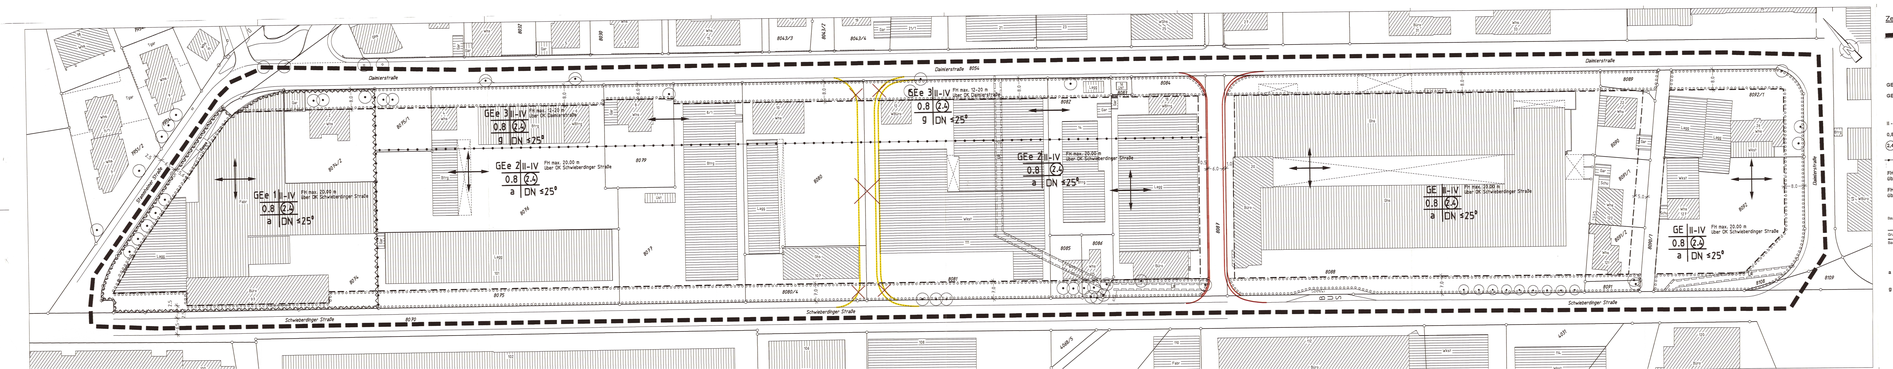

Zeichenerklärung:

- Grenze des räumlichen Geltungsbereichs des Bebauungsplans (§ 9 Abs.7 BauGB)
- Grenze des förmlich festgesetzten Sanierungsgebietes
- Art der baulichen Nutzung (§ 9 Abs. 1 Nr. 1 BauGB, §§ 1 - 11 BauNVO)
- GE — Gewerbegebiet (§ 8 BauNVO)
- GEe(1-3) — Eingeschränktes Gewerbegebiet (§ 8 I.V.m. § 1 Abs.7, 9 und 10 BauNVO)
- Maß der baulichen Nutzung (§ 9 Abs. 1 Nr. 1 BauGB, § 16 BauNVO)
- II - VI — Zahl der Vollgeschosse als Mindest- und Höchstmaß (§ 16 Abs. 4 BauNVO)
- 0,8 — Grundflächenzahl (§ 19 BauNVO)
- (0,4) — Geschoßflächenzahl (§ 20 BauNVO)
- Abgrenzung unterschiedlicher Nutzung
- Fh max. 20,00 m über OK X-Straße — Maximale Firsthöhe über der mittleren Höhe von Daimler- bzw. Schwabinger Straße (§ 16 Abs. 4 BauNVO)
- Fh 12,0 bis 20,0 m über OK X-Straße — Minimale und maximale Firsthöhe über der mittleren Höhe von Daimler- bzw. Schwabinger Straße (§ 16 Abs.4 BauNVO)

Baugebiet: Zahl d. Vollgeschosse als Mindest-u. Höchstmaß; Firsthöhe als Mindest-u.-H. Höchstmaß
Grundf.zahl: Geschoßflächenzahl
Bauweise: Dachform/Dachneigung

Fußschema der Nutzungsschablone

Bauweise (§ 9 Abs. 1 Nr. 2 BauGB, § 22 BauNVO)

a — Abweichende Bauweise: Zulässig sind Gebäude mit seitlichem Grenzabstand und einer Gesamtlänge über 50,0 m.

g — Geschlossene Bauweise: Zulässig sind Gebäude ohne seitlichen Grenzabstand, es sei denn, die vorhandene Bebauung erfordert eine Abweichung.

Baugrenzen (§ 9 Abs. 1 Nr. 2 BauGB, § 23 BauNVO)

Baugrenze

Bindung der baulichen Anlage (§ 9 Abs. 1 Nr. 2 BauGB)

Gebäudeausrichtung und Hauptfirstrichtung

Verkehrsflächen (§ 9 Abs. 1 Nr. 11 und Abs. 6 BauGB)

Straßenverkehrsfläche

Straßenbegrenzungslinien

Mit Geh-, Fahr- und Leitungsrechten zu belastende Flächen (§ 9 Abs. 1 Nr. 21 und Abs. 6 BauGB)

Festgesetzte Flächen mit der Festsetzung:

Leitungsrecht zugunsten der Stadt Korntal-Münchingen und der Versorgungsträger

Bereiche mit Festsetzungen nach § 1 Abs. 10 BauNVO (§ 9 Abs.1 Nr. 29)

Kennzeichnung von Gebäuden, in denen aus besonderen städtebaulichen Gründen bestimmte Lärmunempfindliche Stoffe i.S. des BImSchG nur bedingt/nicht verwendet werden dürfen (vgl. Ziffer 1.1.2 des Textteils)

Flächen für das Anpflanzen von Bäumen, Sträuchern und sonstigen Bepflanzungen sowie Bindungen für Bepflanzungen und für die Erhaltung von Bäumen, Sträuchern und sonstigen Bepflanzungen sowie von Gewässern (§ 9 Abs.1 Nr. 25 und Absatz 6 BauGB)

Umgrenzung von Flächen mit Bindungen für Bepflanzungen und für die Erhaltung von Bäumen, Sträuchern und sonstigen Bepflanzungen sowie von Gewässern

Einzeln von Bäumen und sonstigen Gehölzen

DN ≤ 25 ° — Dachneigung max. 25 °

1. Bebauungsplan-Änderung „Gewerbegebiet zwischen Daimler- und Schwabenger Straße"

Gefertigt:

Korntal-Münchingen, 15.06.2004

Stadtbauamt

Brüggenhorn

VERFAHRENSVERMERKE

Aufstellungsbeschluß (§ 2 Abs. 1 BauGB)	am	27.03.2003
Bekanntmachung des Aufstellungsbeschlusses (§ 2 Abs. 1 BauGB)	am	30.04.2003
Bekanntmachung der Bürgerbeteiligung (§ 3 Abs. 1 BauGB)	am	30.04.2003
Bürgerbeteiligung (§ 3 Abs. 1 BauGB)	am	07.05.2003
Anhörung der Träger öffentlicher Belange (§ 4 Abs. 1 BauGB) mit Schreiben	vom	13.05.2003
Auslegungsbeschluß (§ 3 Abs. 2 BauGB)	am	22.07.2004
Bekanntmachung der öffentlichen Auslegung (§ 3 Abs. 2 BauGB)	am	29.07.2004
Benachrichtigung der Träger öffentlicher Belange (§ 3 Abs. 2 BauGB)	am	28.07.2004
Öffentliche Auslegung (§ 3 Abs. 2 BauGB)	vom 30.07.04 bis	10.09.2004
Satzungsbeschluss (§ 10 BauGB)	am	22.03.2005
Inkrafttreten (§ 10 BauGB)	am	31.03.2005
Anzeige (§ 4 Abs.3 GemO)	am	01.04.2005

Die bundes- und landesrechtlichen Verfahrensvorschriften wurden beachtet.

Ausgefertigt:

Korntal-Münchingen, den

E. Kübler, Techn. Beigeordneter

STADTBAUAMT KORNTAL-MÜNCHINGEN

GEWERBEGEBIET ZW. DAIMLER- u. SCHWABENGER STRASSE

Plan Nr.: M 1:500

DAT.: 31.7.1999
mit der Änderung vom 15.6.2004.

GB/BH