


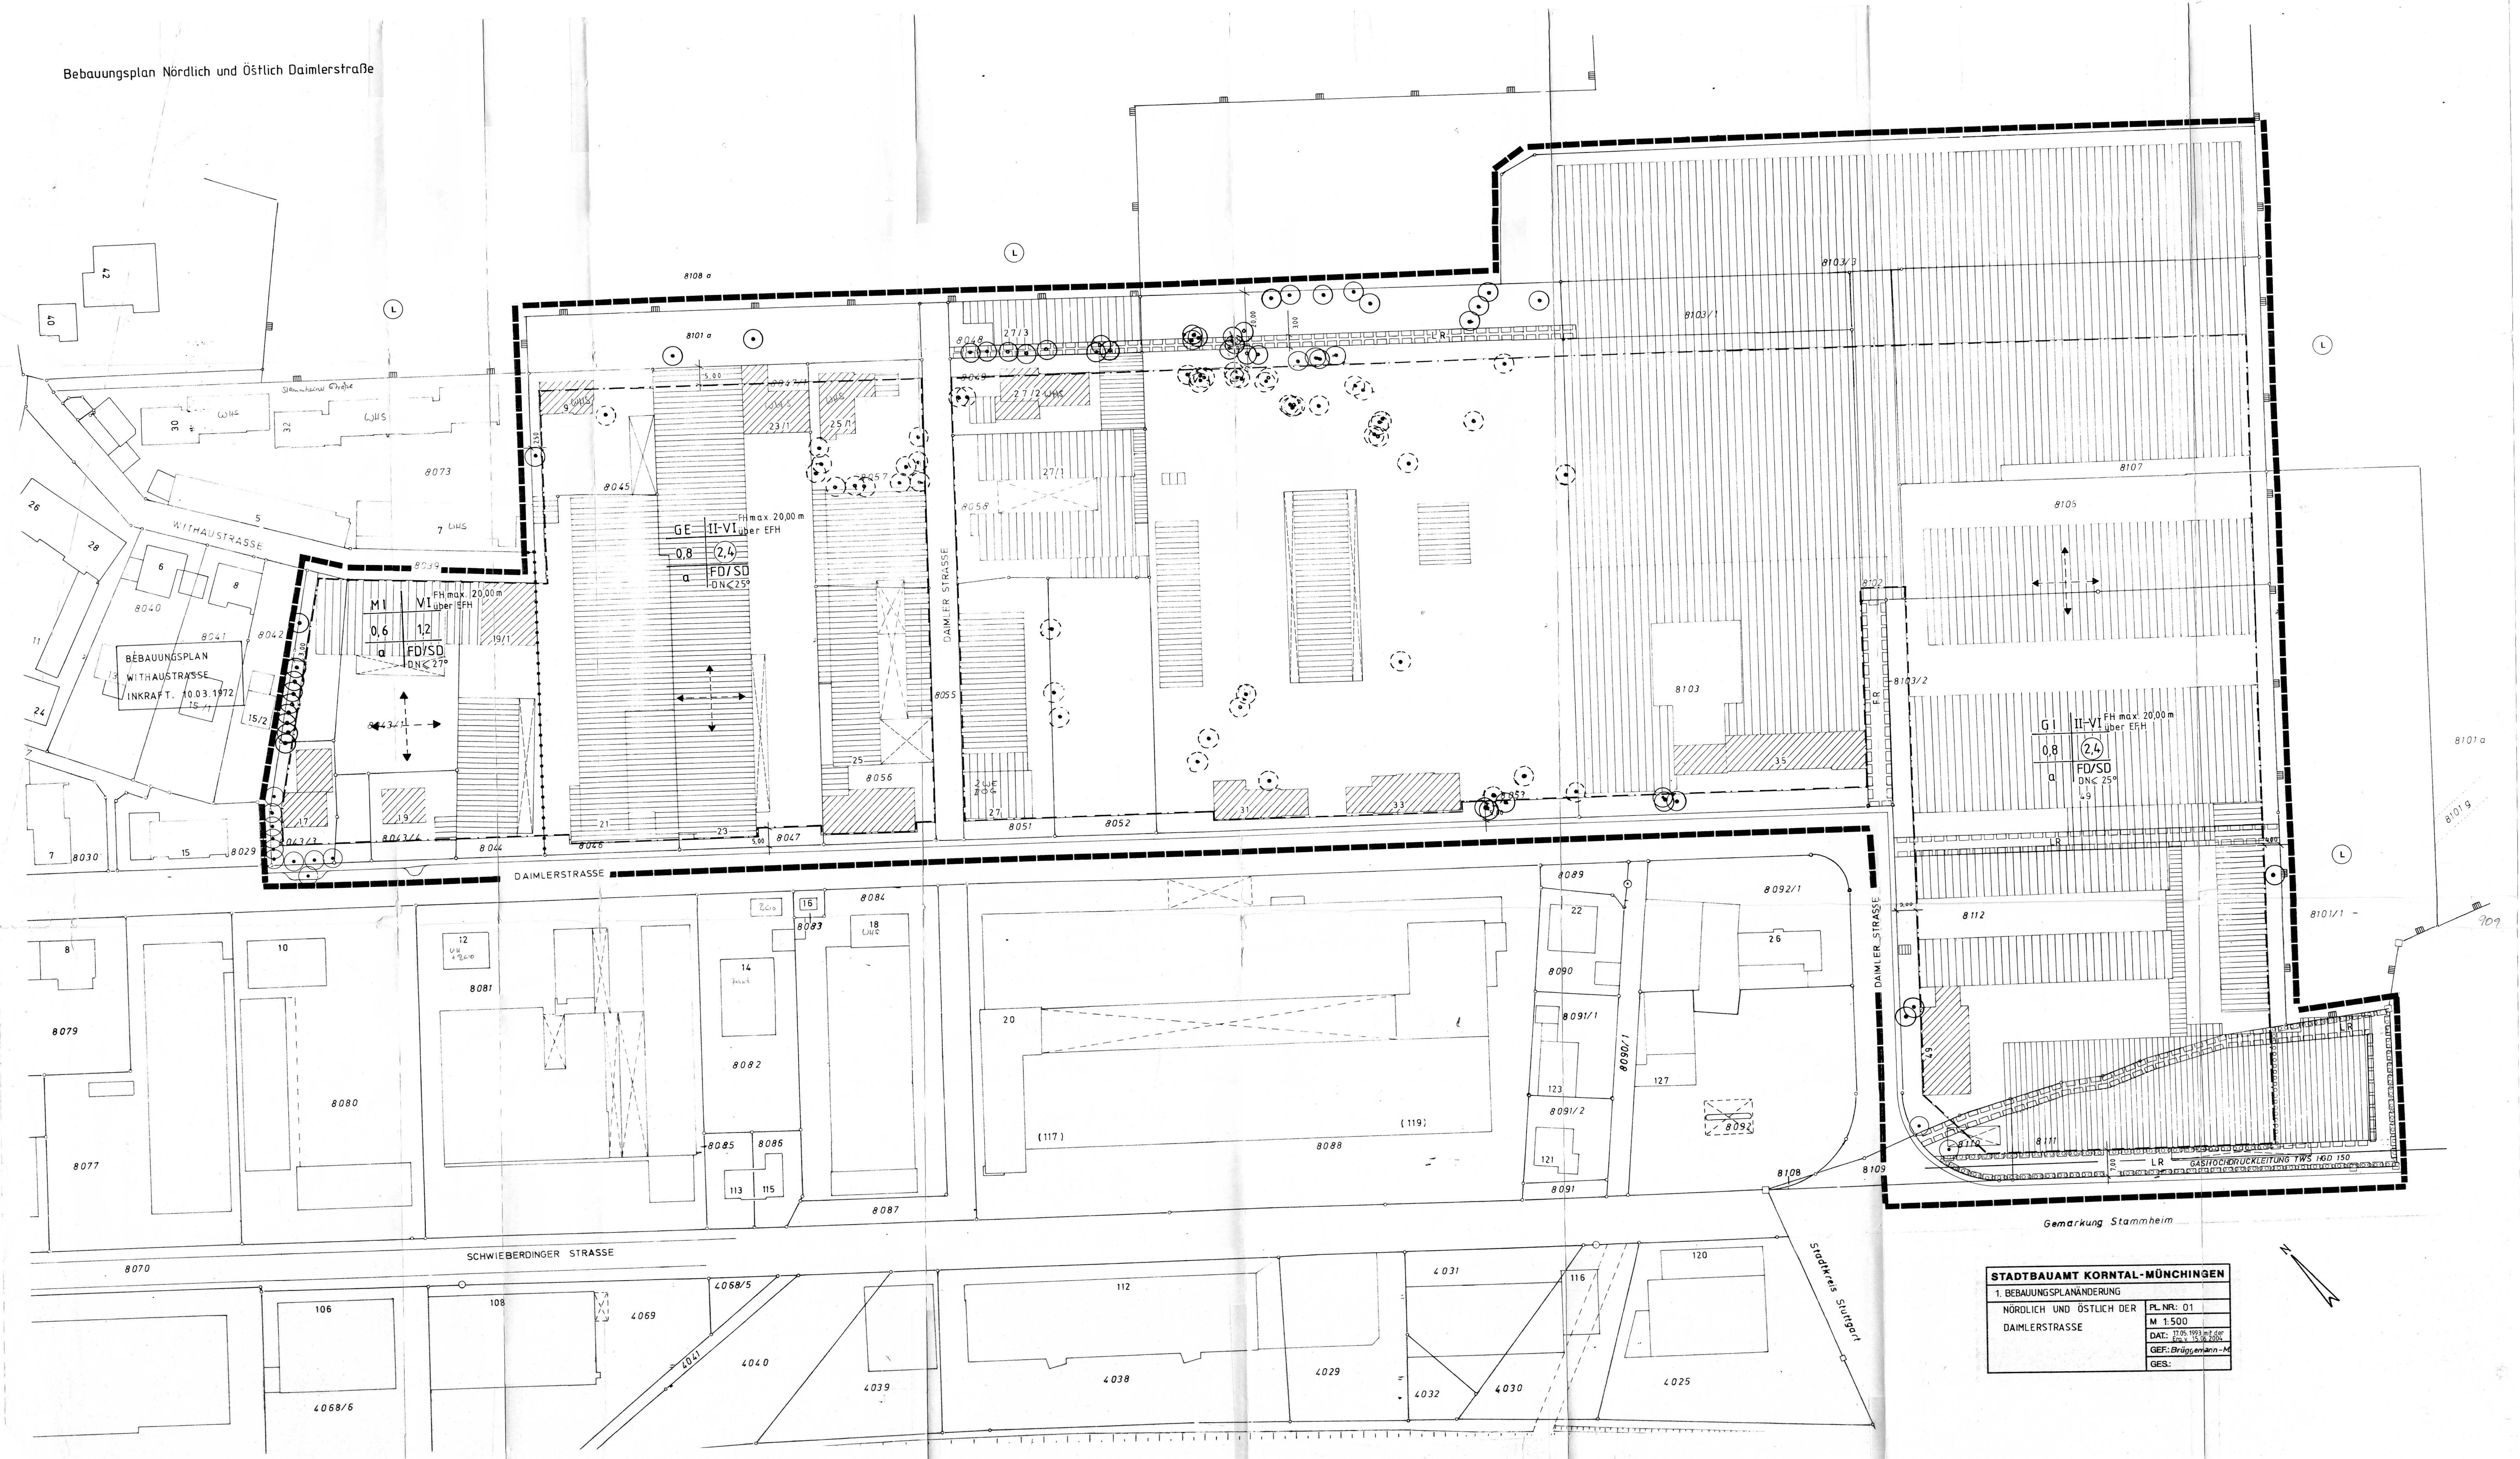

STADTBAUAMT KORNTAL-MÜNCHINGEN
1. BEBAUUNGSPLANÄNDERUNG
NÖRDLICH UND ÖSTLICH DER
DAIMLERSTRASSE
PL-NR: 01
M 1:500
DAT: 17.05.1993 mit der
Gef. v. 15.06.2004
GEF: Bräunlein-H
GES: